


СХЕМА ГЕНЕРАЛЬНОГО ПЛАНА М1:500

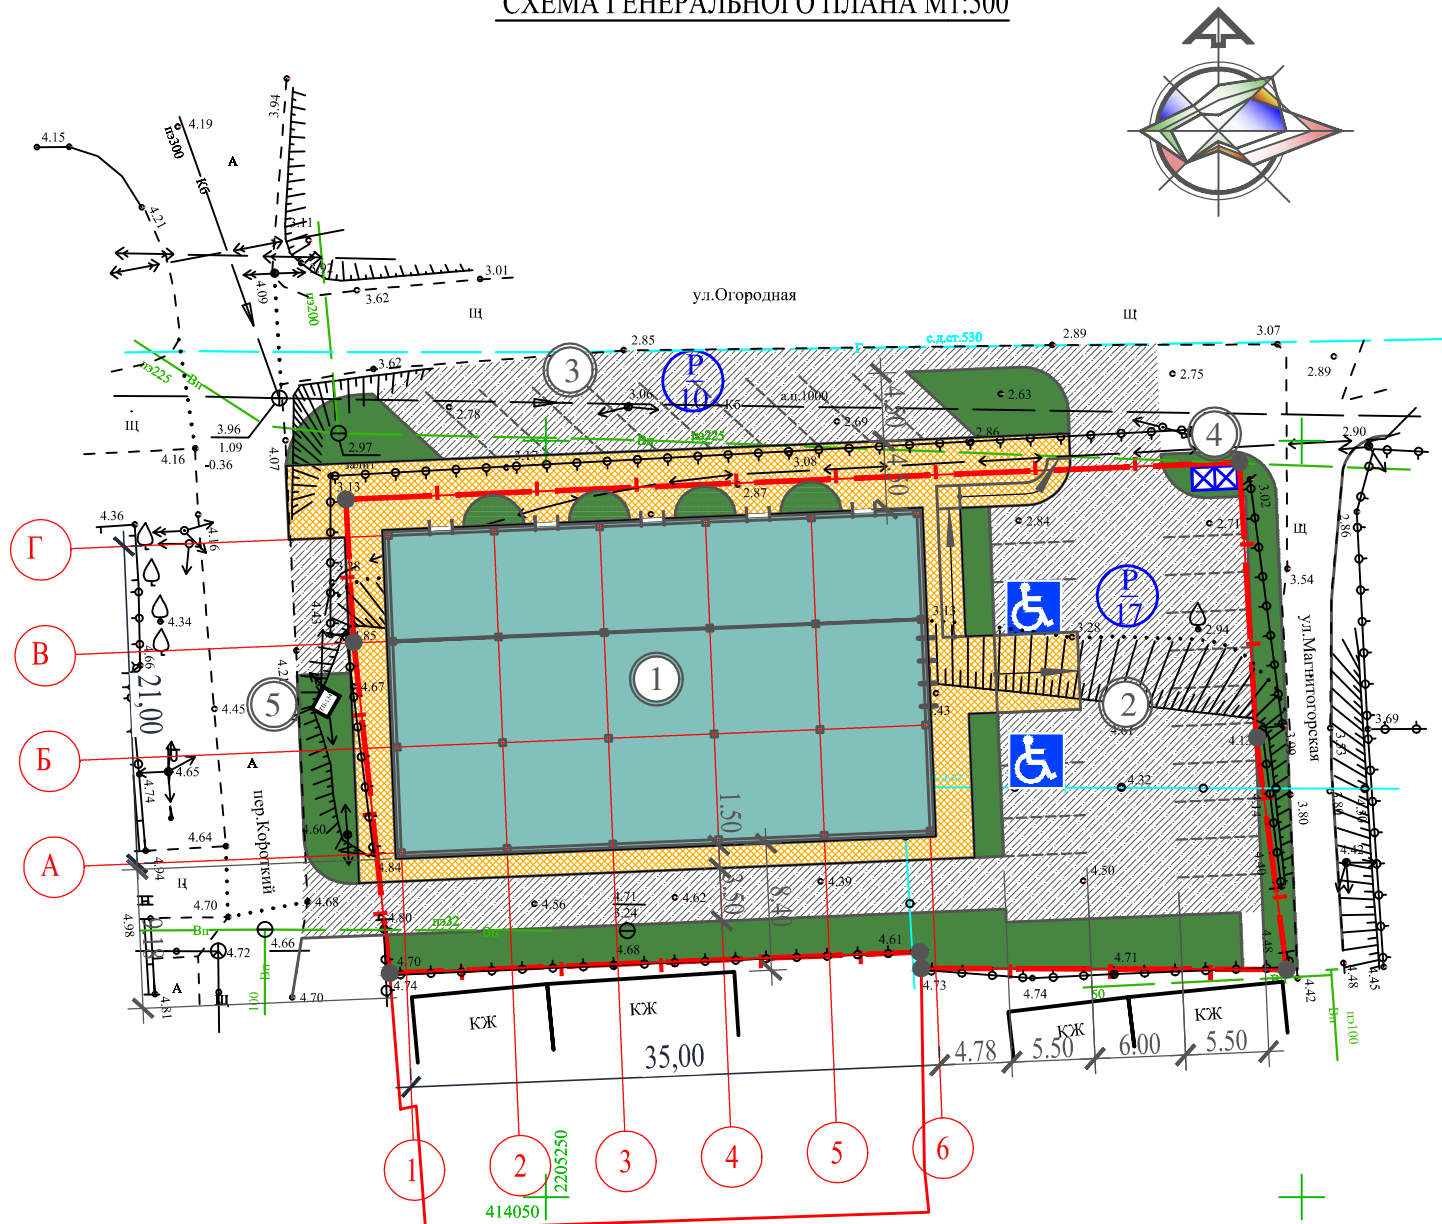

УСЛОВНЫЕ ОБОЗНАЧЕНИЯ:

- Граница земельного участка
(кн 61:46:0000000:3704)
- Проектируемое торговое-офисное здание
- Проектируемое асфальто-бетонное покрытие
- Проектируемое пешеходное покрытие из тротуарной плитки
- Проектируемое озеленение территории
- Номер объекта по генплану
- Площадка для контейнеров ТБО
- Проектируемые автомобильные парковки

ТЕХНИКО-ЭКОНОМИЧЕСКИЕ ПОКАЗАТЕЛИ

Наименование		Количество
По генплану		
Площадь участка	м2	1897.00
Площадь застройки участка	м2/%	778.00/41
Площадь пешеходного покрытия тротуарной плиткой	м2	416.60
Площадь автомобильного покрытия асфальто-бетоном	м2	783.10
Площадь озеленения участка	м2	414.70
Площадь твердых покрытий за пределами участка	м2	52.00
По зданию		
Общая площадь	м2	1420.00
Высота здания	м	8.00
Количество этажей	шт	2
Строительный объем	м3	6220.00

ЭКСПЛИКАЦИЯ ОБЪЕКТОВ ПО ГЕНПЛАНУ

N по ген-плану	Наименование объекта	Примечание
1	Торгово-офисное здание	Проектируемое
2	Автомобильная парковка на 17 м/м	Проектируемая
3	Автомобильная парковка на 10 м/м	Проектируемая
4	Площадка для контейнеров ТБО	Проектируемая
5	Трансформаторная подстанция	Существующая

						Торгово-офисное здание по адресу: Ростовская область, г. Батайск, пер. Короткий, 1		
Изм.	Кол.уч.	Лист	Док.	Подп.	Дата			
						Заказчик: Гречишкина М.А., Деркач С.Ю.	Стадия	Лист
							ПП	2
Архитектор	Закарюкин				03.19	Схема генерального плана М1:500. Технико-экономические показатели	Муниципальное предприятие "Архитектурно-планировочное бюро" г.Батайска	