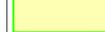
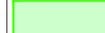
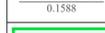
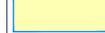
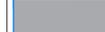


**3.РАЗДЕЛ. ЧЕРТЕЖИ ПРОЕКТА МЕЖЕВАНИЯ ТЕРРИТОРИИ**

					<b>011/2-23-ПМ-1.ГР</b>	Лист
Изм.	Лист	№ докум.	Подпись	Дата		211

УСЛОВНЫЕ ОБОЗНАЧЕНИЯ

-  - границы проекта межевания территории (внесение изменений)
-  - границы существующего элемента планировочной структуры (квартал, улично-дорожная сеть)
-  - границы планируемого элемента планировочной структуры (квартал, улично-дорожная сеть)
-  - красные линии, утвержденные в составе проекта планировки территории
-  - границы изменяемых земельных участков зон жилого назначения
-  - границы изменяемых земельных участков зон транспортной инфраструктуры
-  - границы изменяемых земельных участков, которые будут отнесены к территориям общего пользования или имуществу общего пользования
-  - границы изменяемых земельных участков зон коммунальной инфраструктуры
-  - кадастровый номер изменяемого земельного участка  
61:46:0012201:216  
0.1588
-  - кадастровый номер изменяемого земельного участка  
61:46:0012201:125
-  - границы изменяемого земельного участка с кадастровым номером  
61:46:0012201:4318
-  - границы изменяемого земельного участка с кадастровым номером  
61:46:0012201:4467
-  - границы образуемых земельных участков зон жилого назначения
-  - границы образуемых земельных участков зон социальной инфраструктуры
-  - границы образуемых земельных участков зон коммунальной инфраструктуры
-  - границы образуемых земельных участков зон транспортной инфраструктуры
-  - границы образуемых земельных участков, которые будут отнесены к территориям общего пользования или имуществу общего пользования
-  3У4  
0.0536
-  23
-  18
-  - границы частей образуемых земельных участков, из которых они образованы
-  - границы устанавливаемых публичных сервитутов
-  С4  
0.0256
-  1

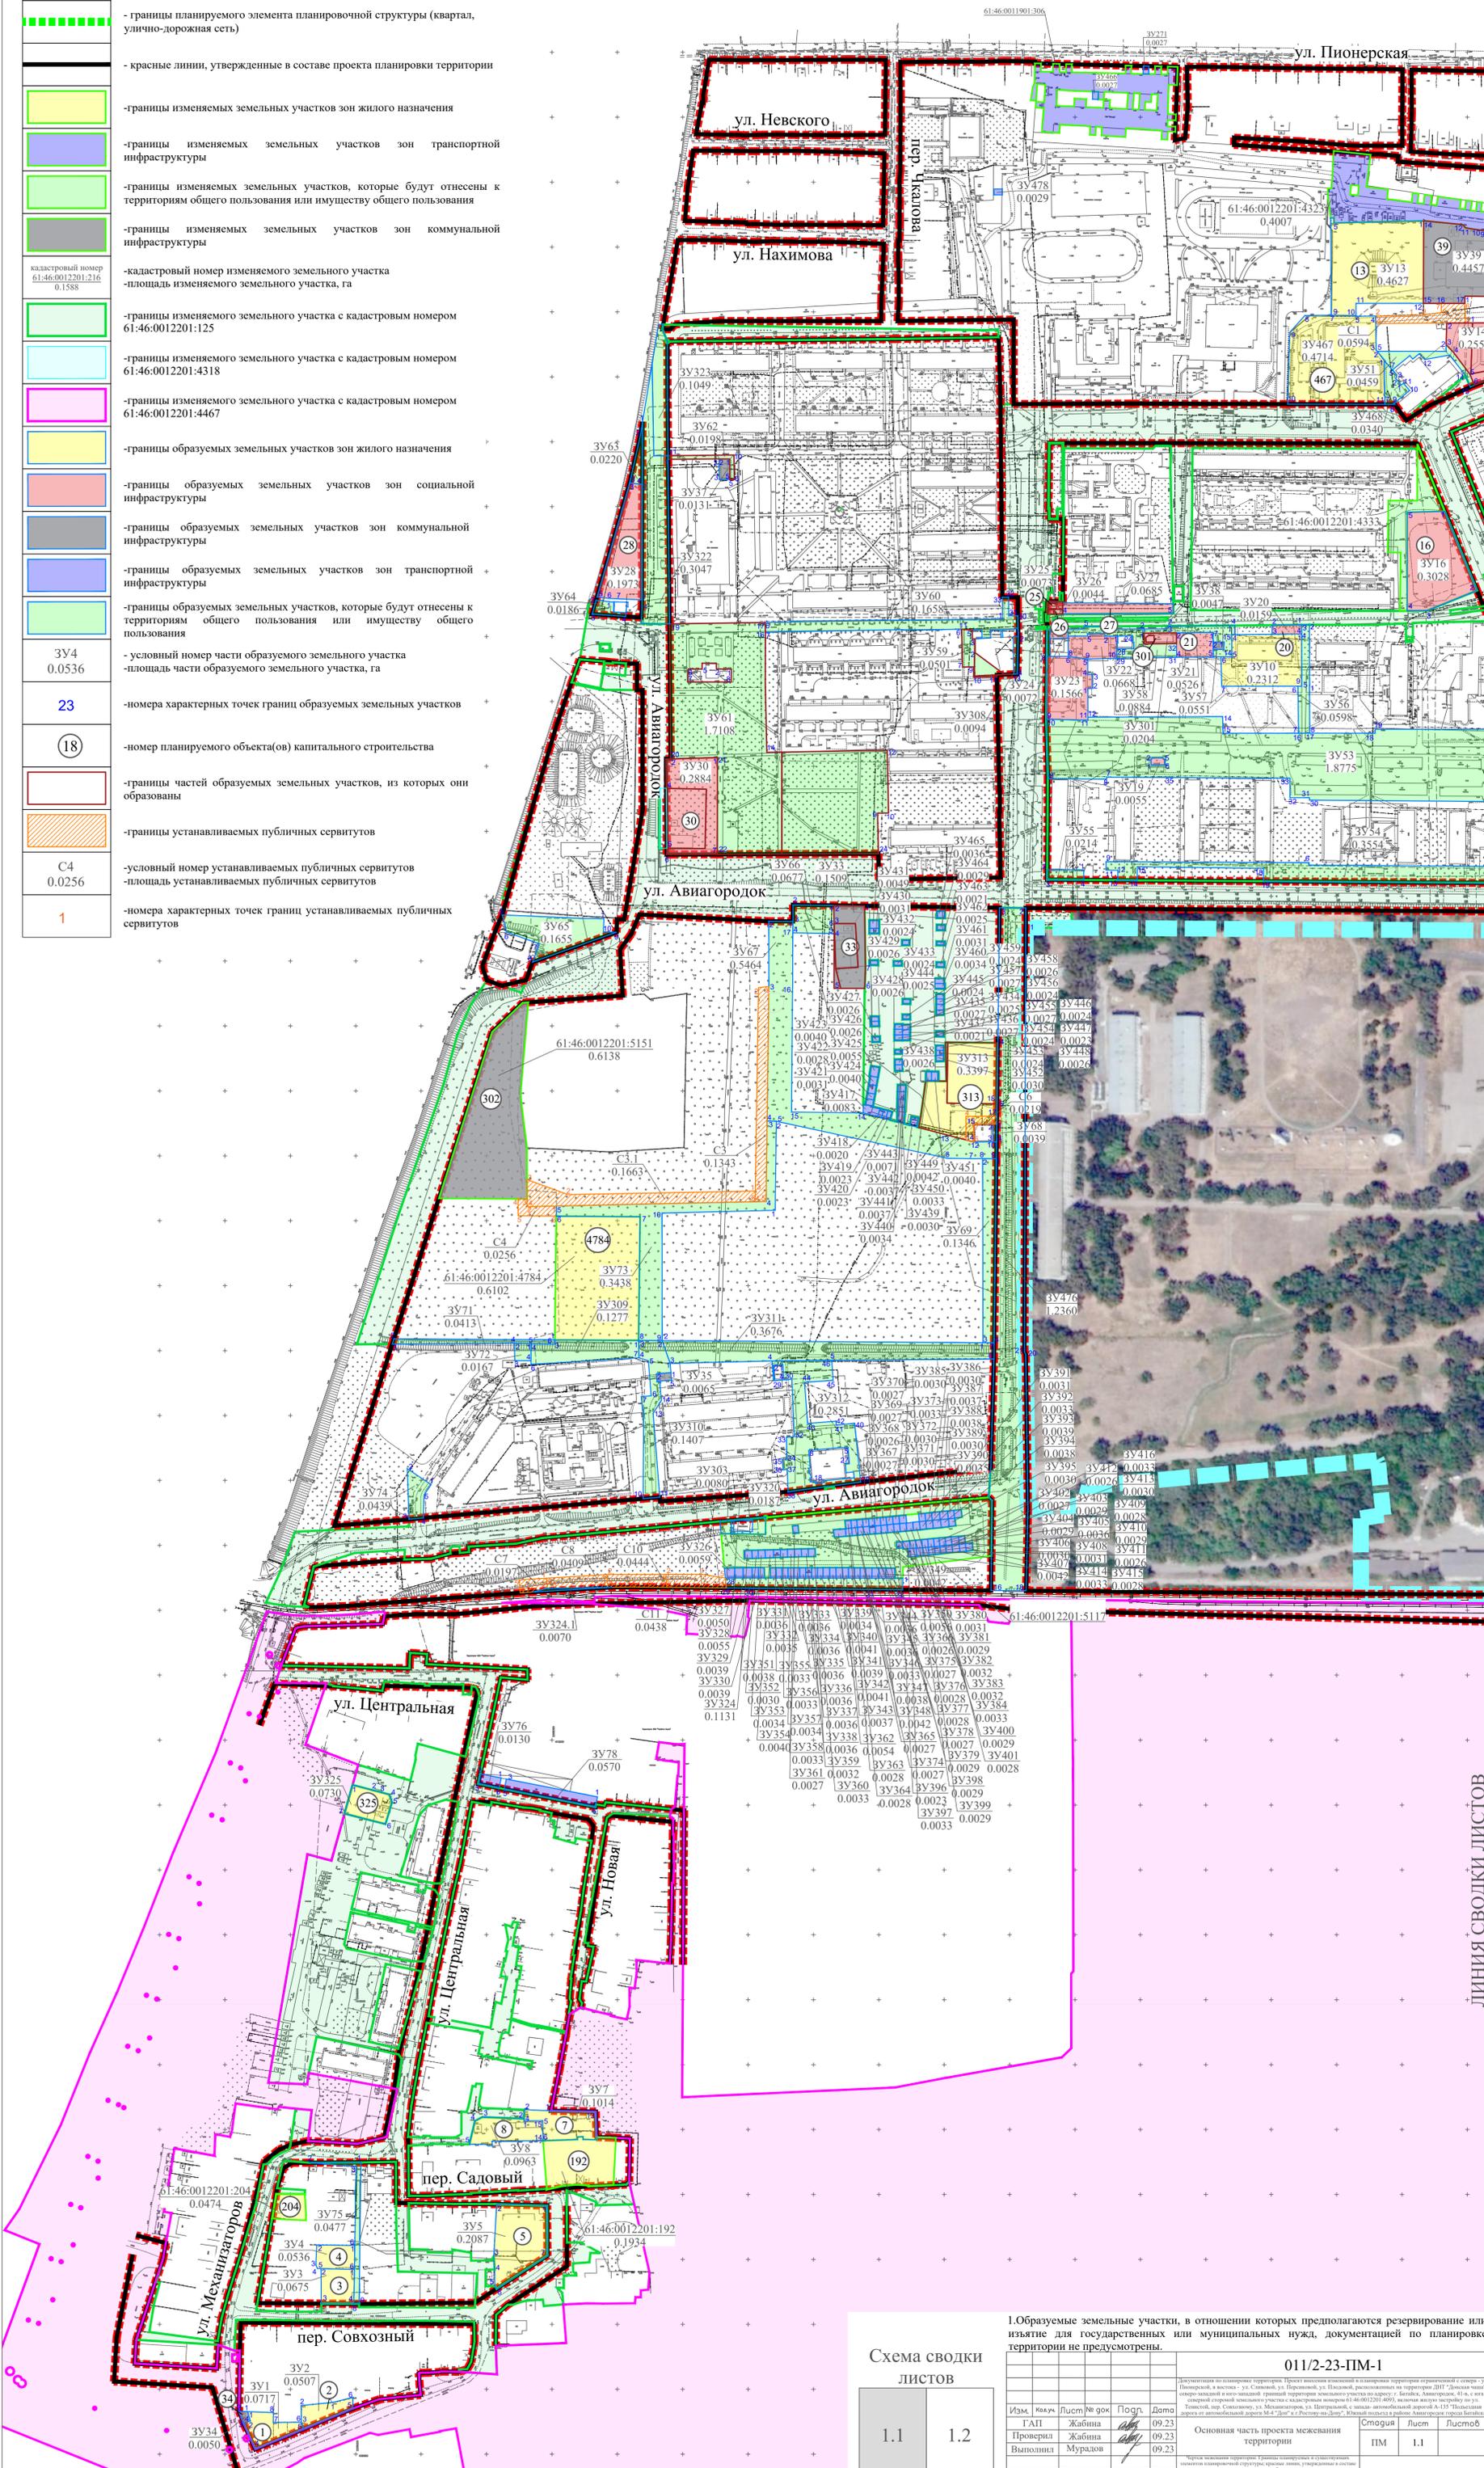


Схема сводки ЛИСТОВ


1.1	1.2
-----	-----

1.Образуемые земельные участки, в отношении которых предполагаются резервирование или изъятие для государственных или муниципальных нужд, документацией по планировке территории не предусмотрены.

011/2-23-ПМ-1				
Изм.	Код	Лист № док	Подп.	Дата
Проверил	Жабина	09.23	Жабина	09.23
Выполнил	Муралов	09.23	Муралов	09.23
Н.контроль	Жабина	09.23	Жабина	09.23

Основная часть проекта межевания территории			Статус	Лист	Листов
			ПМ	1.1	

ИП ЖАБИНА А. В.

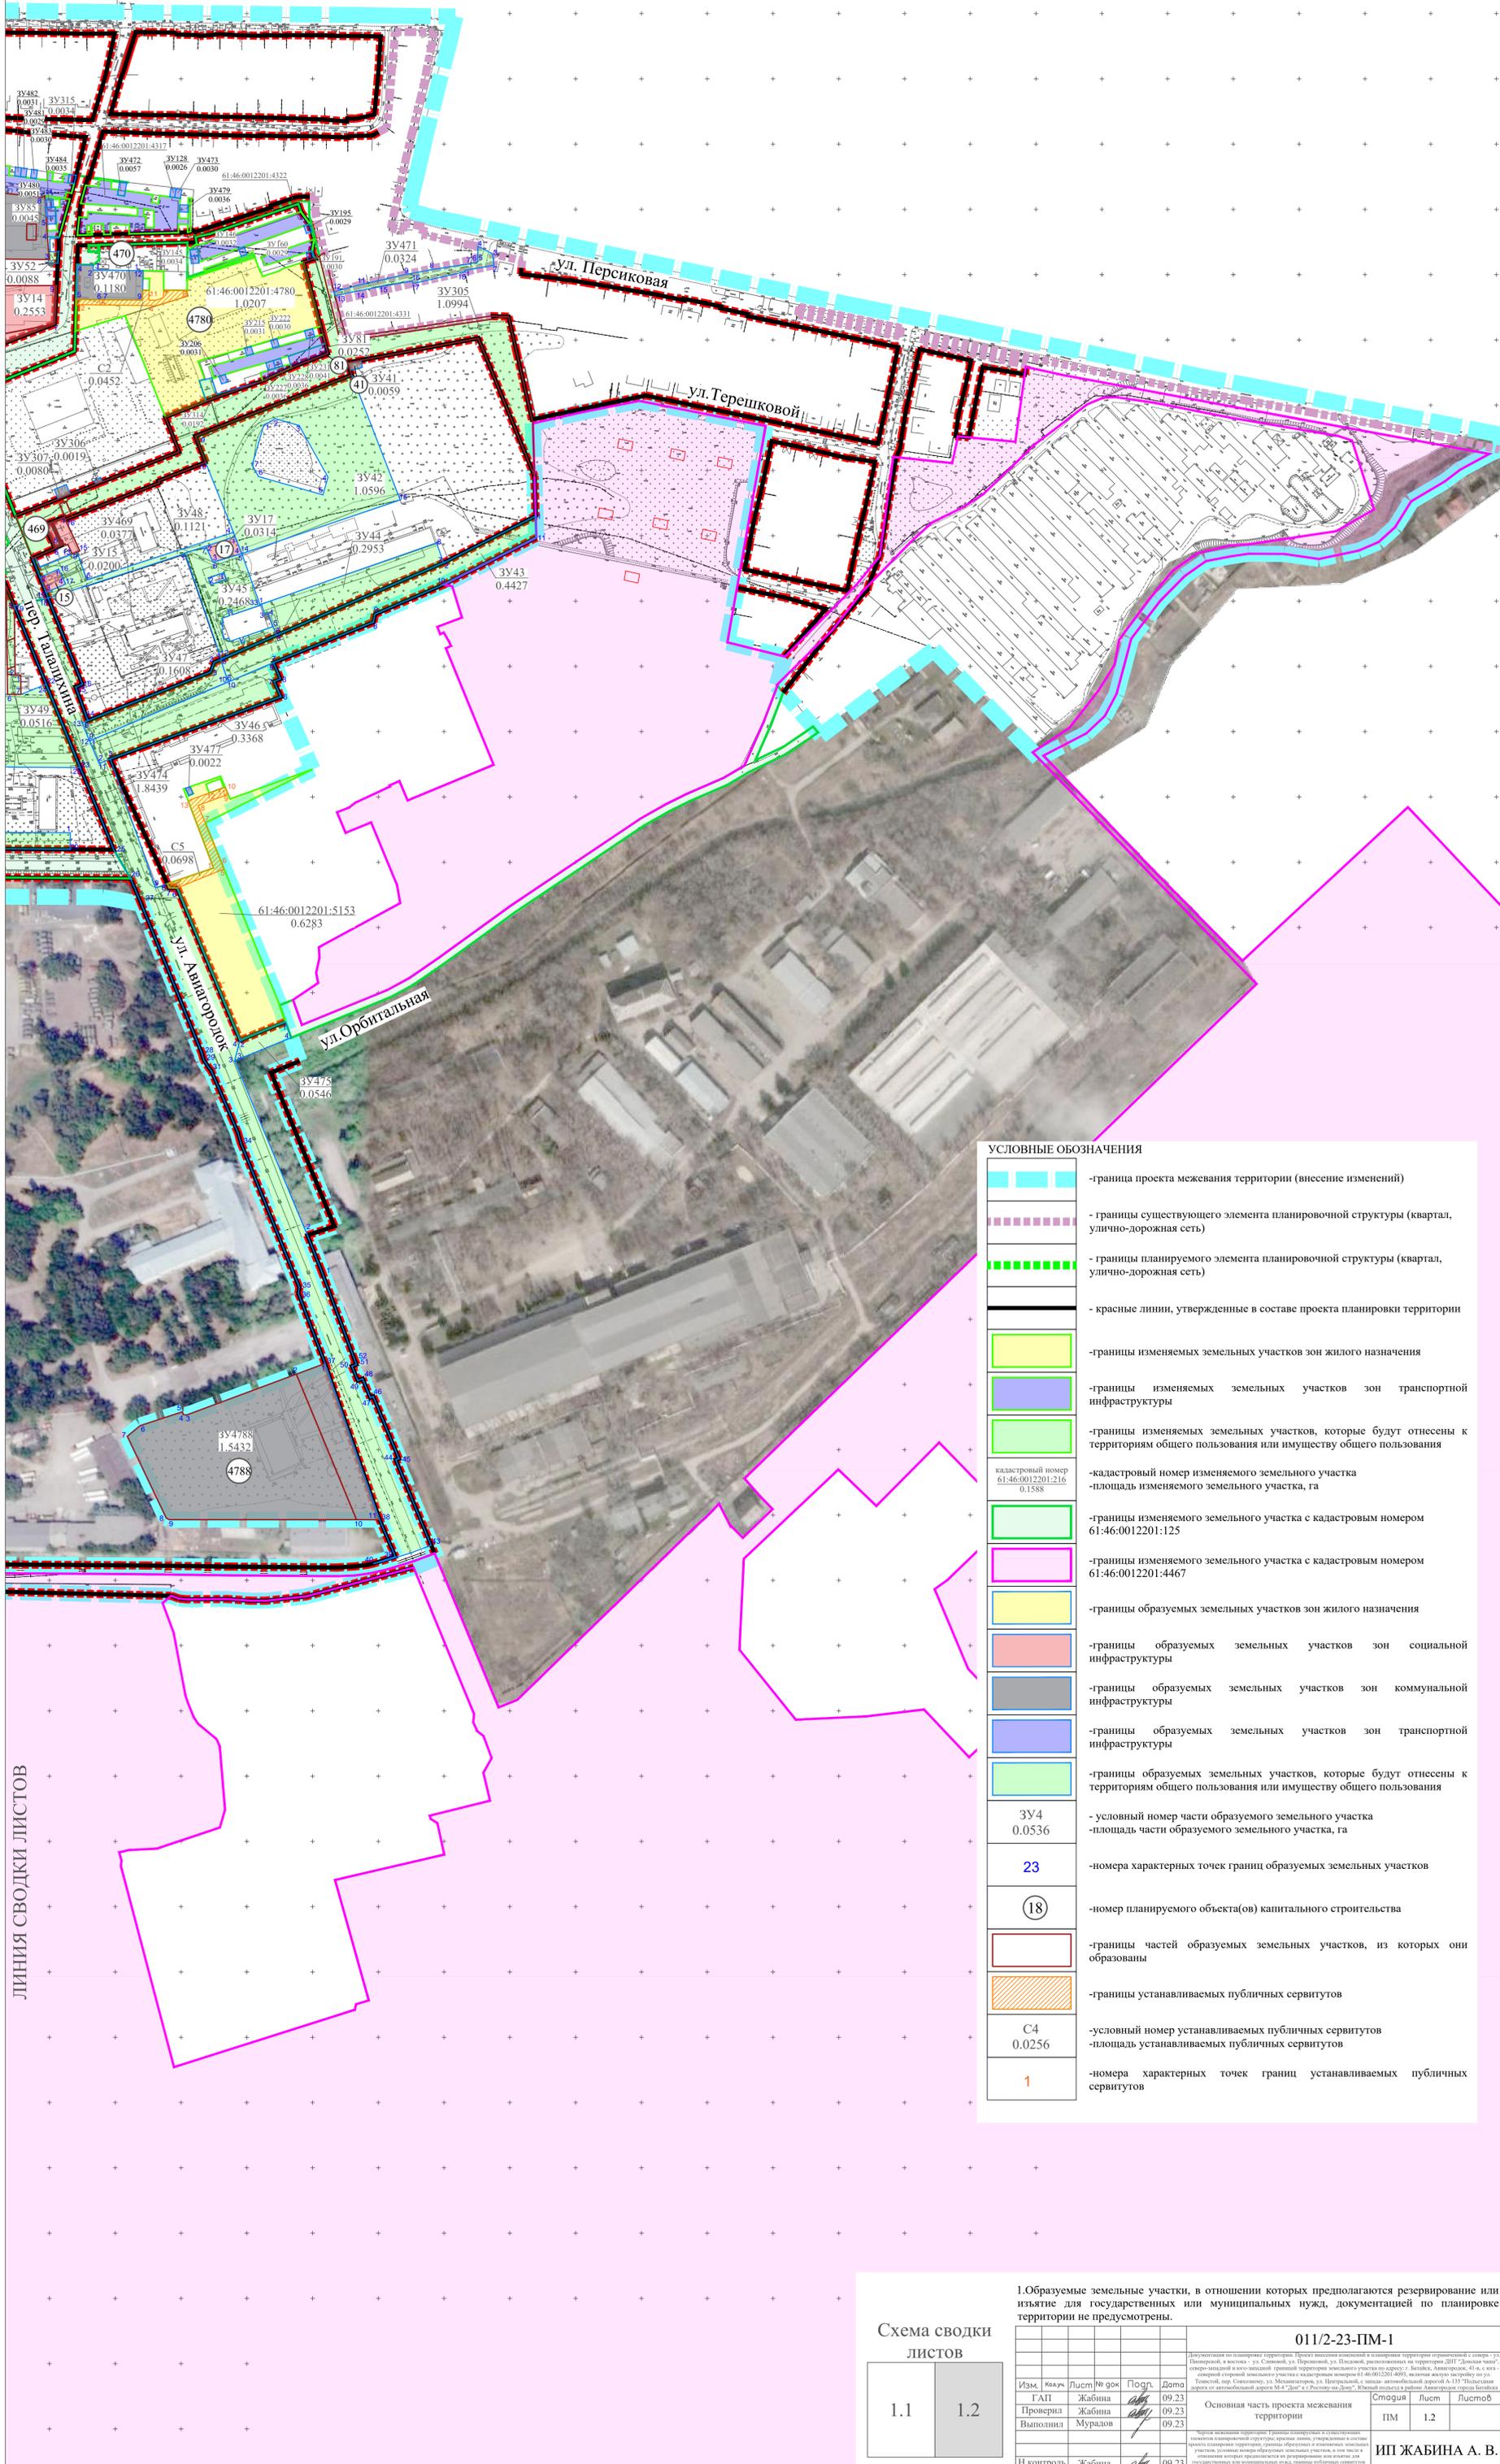

ЛИНИЯ СВОДКИ ЛИСТОВ

УСЛОВНЫЕ ОБОЗНАЧЕНИЯ	
	- граница проекта межевания территории (внесение изменений)
	- границы существующего элемента планировочной структуры (квартал, улично-дорожная сеть)
	- границы планируемого элемента планировочной структуры (квартал, улично-дорожная сеть)
	- красные линии, утвержденные в составе проекта планировки территории
	- границы изменяемых земельных участков зон жилого назначения
	- границы изменяемых земельных участков зон транспортной инфраструктуры
	- границы изменяемых земельных участков, которые будут отнесены к территориям общего пользования или имуществу общего пользования
	- кадастровый номер изменяемого земельного участка
	- площадь изменяемого земельного участка, га
	- границы изменяемого земельного участка с кадастровым номером 61:46:0012201:125
	- границы изменяемого земельного участка с кадастровым номером 61:46:0012201:4467
	- границы образуемых земельных участков зон жилого назначения
	- границы образуемых земельных участков зон социальной инфраструктуры
	- границы образуемых земельных участков зон коммунальной инфраструктуры
	- границы образуемых земельных участков зон транспортной инфраструктуры
	- границы образуемых земельных участков, которые будут отнесены к территориям общего пользования или имуществу общего пользования
	- условный номер части образуемого земельного участка
	- площадь части образуемого земельного участка, га
	- номера характерных точек границ образуемых земельных участков
	- номер планируемого объекта(ов) капитального строительства
	- границы частей образуемых земельных участков, из которых они образованы
	- границы устанавливаемых публичных сервитутов
	- условный номер устанавливаемых публичных сервитутов
	- площадь устанавливаемых публичных сервитутов
	- номера характерных точек границ устанавливаемых публичных сервитутов

Схема сводки листов

1.1	1.2
-----	-----

1.Образуемые земельные участки, в отношении которых предполагаются резервирование или изъятие для государственных или муниципальных нужд, документацией по планировке территории не предусмотрены.

011/2-23-ПМ-1					
Документация по планировке территории. Проект внесения изменений в планировку территории ограниченной с севера - ул. Персиковой, в юго-западной - ул. Селемской, ул. Парковой, ул. Пазыковой, расположенной на территории ДНТ "Домовладение" с северо-западной и юго-западной границей территории земельного участка по адресу: г. Казань, Авиаторов, 41а, с юго-западной стороны земельного участка с кадастровым номером 61:46:0012201:409, включая земельную черту по ул. Терешковой, пер. Селемскому, ул. Мещанскому, ул. Царевской, с запада автомобильной дорогой А.113 "Тольятти - Саранск" от автомобильной дороги М.4 "Дальний Восток - Ростов на Дону". Земельный участок в границах территории "Авиаторовский городок".					
Изм.	Кол-во	Лист	№ док.	Подп.	Дата
ГАП	Жабина	1	09.23	Жабина	09.23
Проверил	Жабина	1	09.23	Жабина	09.23
Выполнил	Муратов	1	09.23	Муратов	09.23
Н.контроль	Жабина	1	09.23	Жабина	09.23
Основная часть проекта межевания территории					
Страница	Лист	Листов			
ПМ	1.2				
ИП ЖАБИНА А. В.					