



Местоположения существующих объектов капитального строительства

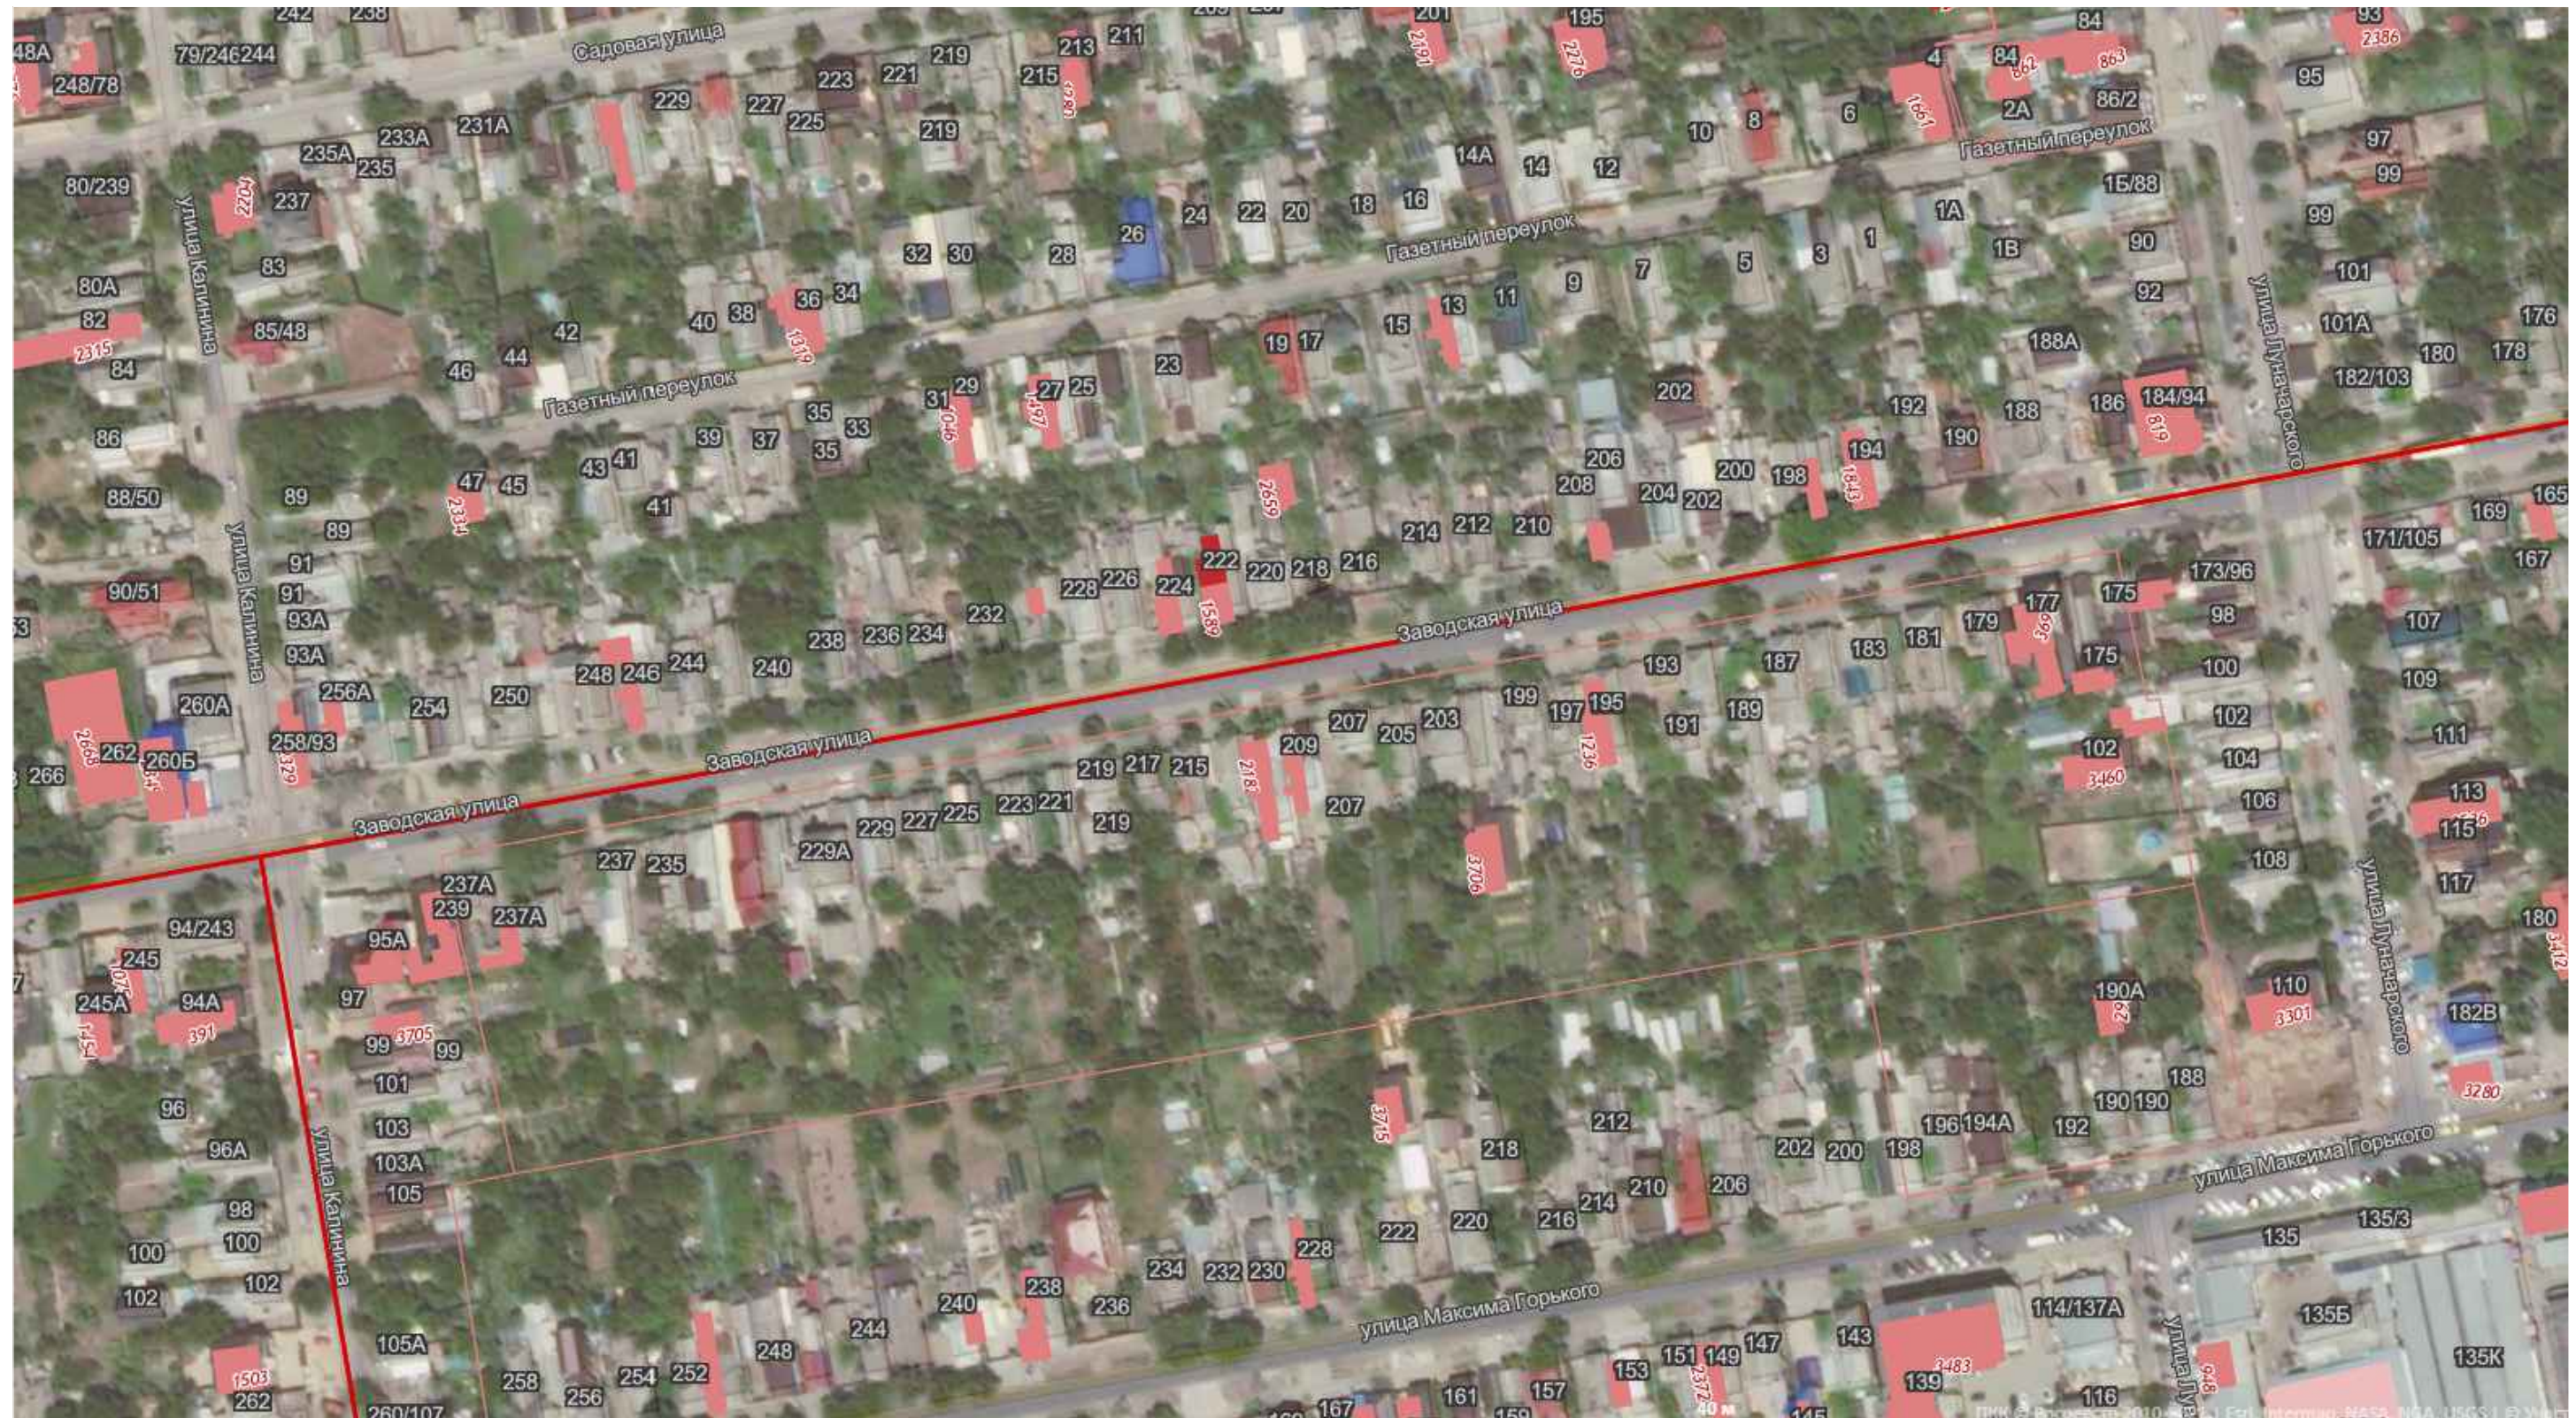

ИНВ.№ подл.	Подпись и дата	Взам.инв.№
-------------	----------------	------------

						328/2021-ППМ			
						Проект внесения изменений в проект межевания территории по ул. Луначарского (в границах от ул. Заводской до пер. Газетный) и ул. Заводской (в границах от ул. Луначарского до ул. Калинина), утвержденный постановлением Администрации города Батайска от 25.03.2020г. № 532			
Изм.	Кол.уч.	Лист	№ док.	Подпись	Дата				
						Проект межевания	Стадия	Лист	Листов
							П	3	
ГИП		Шабазова Н.Н.				Местоположения существующих объектов капитального строительства. Б/м			
Архитектор		Могилат А.В.							