




Границы существующих элементов планировочной структуры

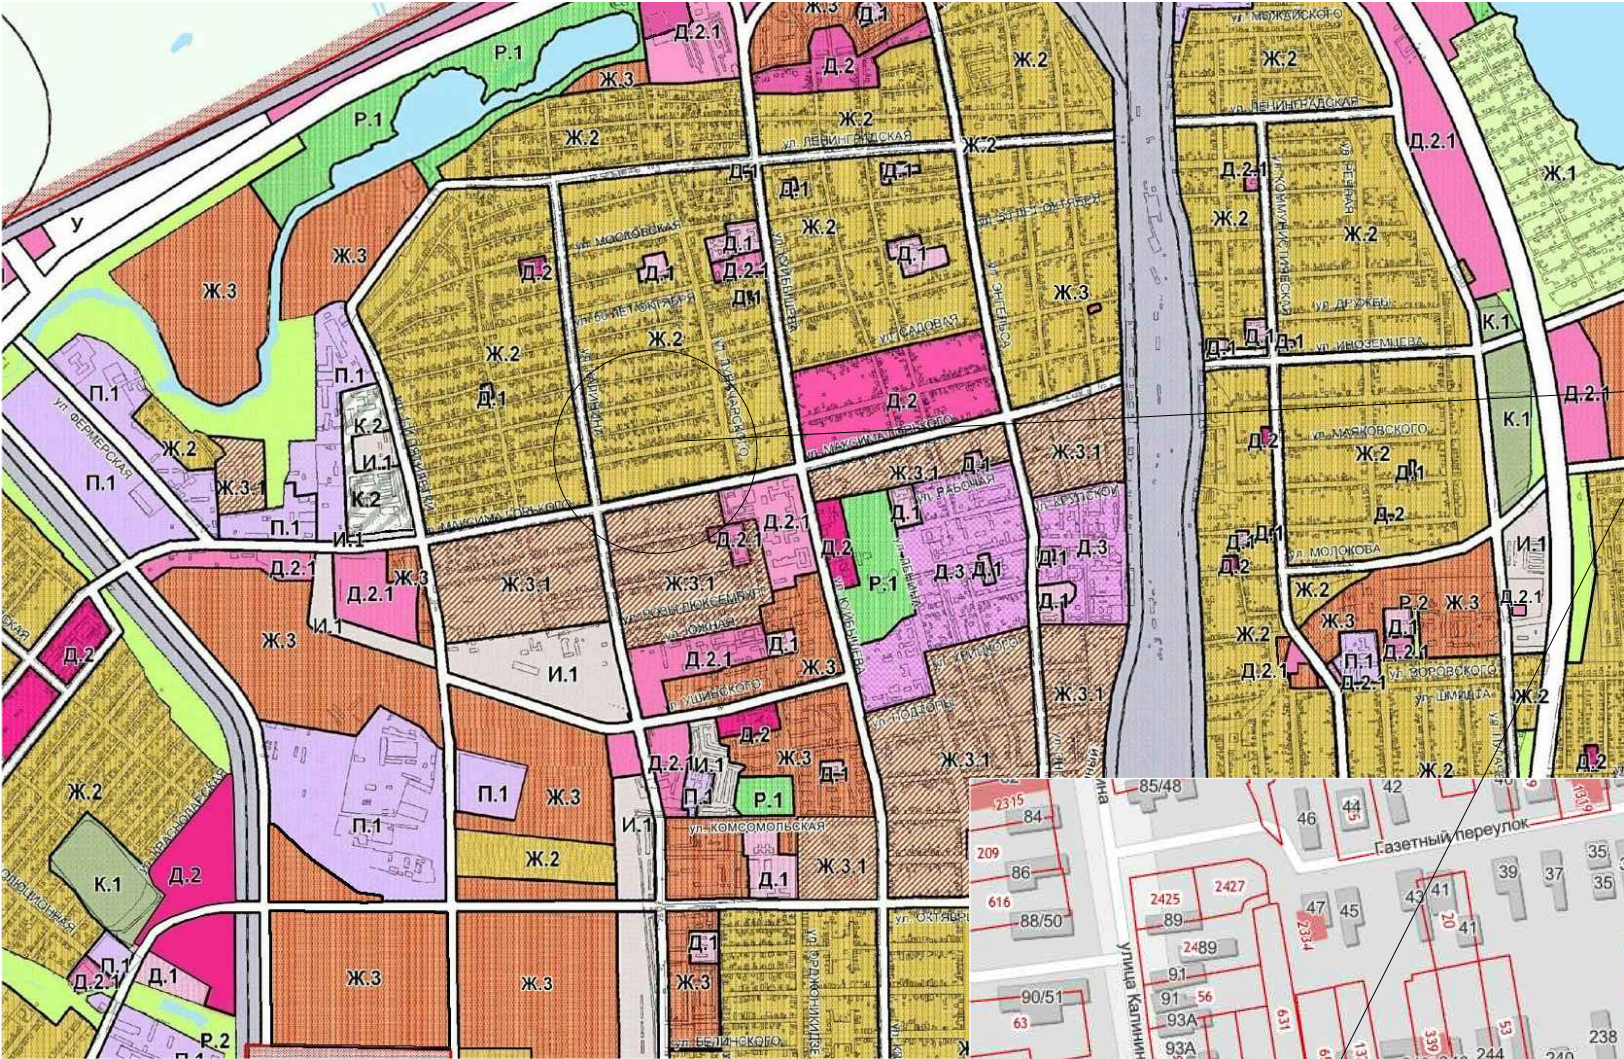

Земельный участок с кадастровым номером 61:46:0011203:2986 расположенный по адресу: Ростовская обл., г. Батайск, ул. Калинина, 95/241

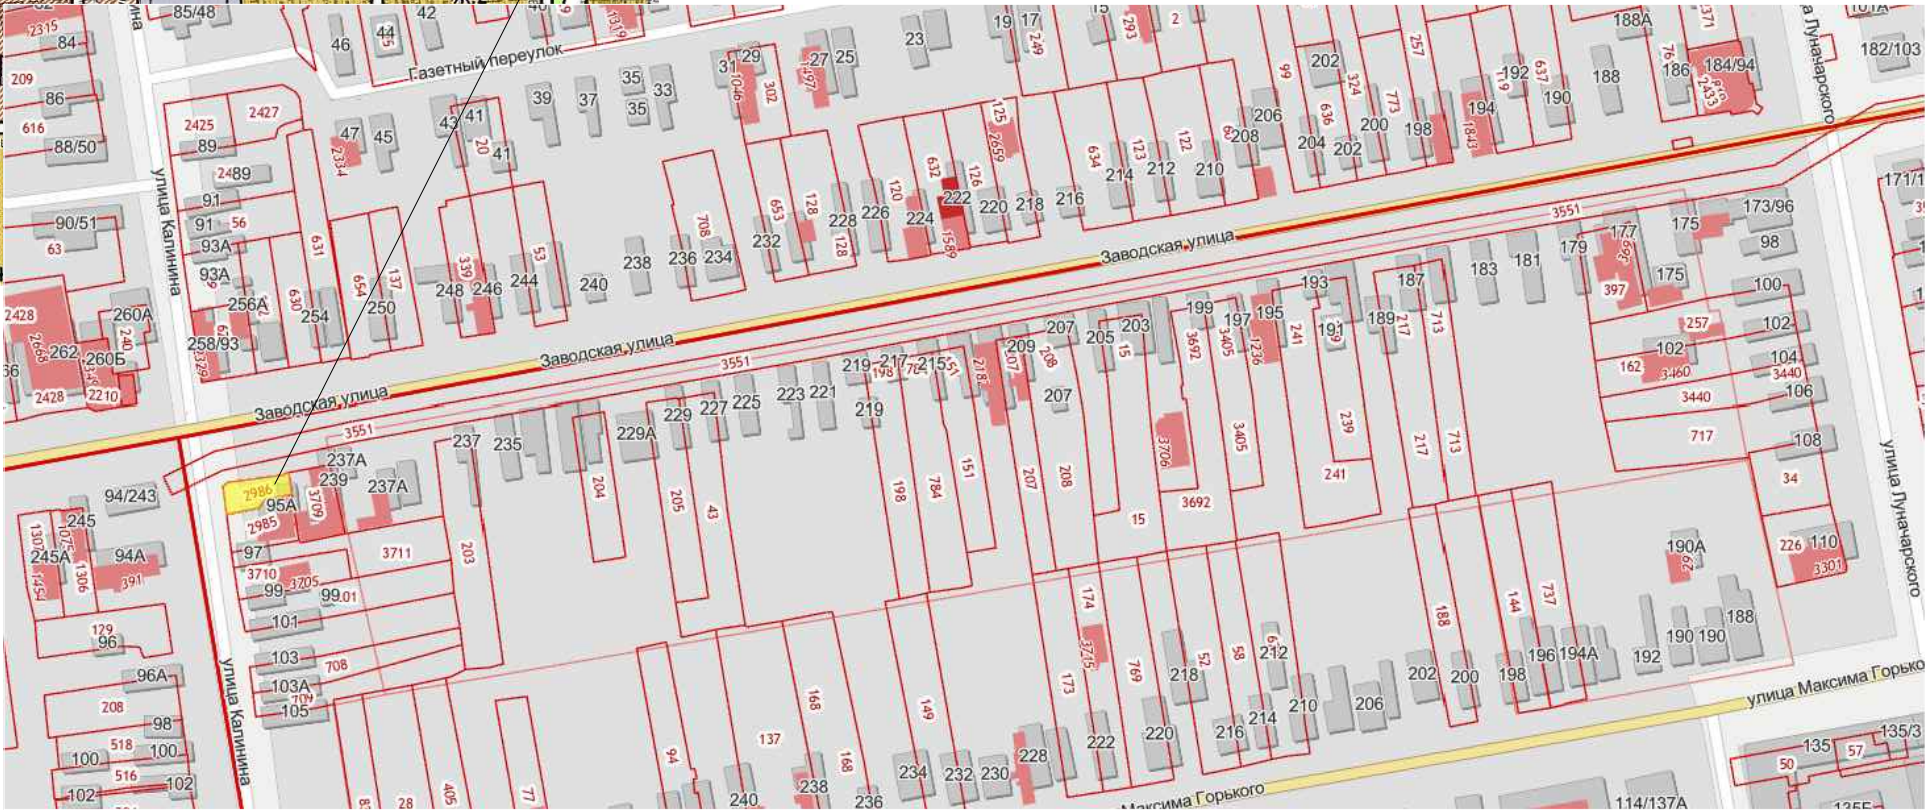

ИНВ.№	Подпись и дата	Взам.инв.№
ИНВ.№ подл.		

						328/2021-ППМ			
						Проект внесения изменений в проект межевания территории по ул. Луначарского (в границах от ул. Заводской до пер. Газетный) и ул. Заводской (в границах от ул. Луначарского до ул. Калинина), утвержденный постановление Администрации города Батайска от 25.03.2020г. № 532			
Изм.	Кол.уч.	Лист	№ док.	Подпись	Дата	Проект межевания	Стадия	Лист	Листов
							П	1	
ГИП		Шабаетова Н.Н.					Границы существующих элементов планировочной структуры. Б/м		
Архитектор		Могилат А.В.							