



Муниципальное предприятие
"Архитектурно-планировочное бюро"
г. Батайска

СВИДЕТЕЛЬСТВО № 0176.09-2009-6141010549-П-033 ОТ 13.02.2017 Г.

ПРОЕКТ ВНЕСЕНИЯ ИЗМЕНЕНИЙ В ПРОЕКТ
ПЛАНИРОВКИ И В ПРОЕКТ МЕЖЕВАНИЯ ТЕРРИТОРИИ В
КАДАСТРОВОМ КВАРТАЛЕ

61:46:0010201

ПО УЛ. ЭНГЕЛЬСА В ГРАНИЦАХ НА
ОТРЕЗКЕ
ОТ УЛ. ПРОМЫШЛЕННАЯ ДО ПЕР. ПАРТИЗАНСКИЙ

2018-ППМ-ПП

Заказчик: Мещерякова Е.В.

ПРОЕКТ ПЛАНИРОВКИ
ТЕРРИТОРИИ
Том 2

2018



Муниципальное предприятие
"Архитектурно-планировочное бюро"
г. Батайска

СВИДЕТЕЛЬСТВО № 0176.09-2009-6141010549-П-033 ОТ 13.02.2017 Г.

ПРОЕКТ ВНЕСЕНИЯ ИЗМЕНЕНИЙ В ПРОЕКТ
ПЛАНИРОВКИ И В ПРОЕКТ МЕЖЕВАНИЯ ТЕРРИТОРИИ В
КАДАСТРОВом КВАРТАЛЕ

61:46:0010201

ПО УЛ. ЭНГЕЛЬСА В ГРАНИЦАХ НА
ОТРЕЗКЕ
ОТ УЛ. ПРОМЫШЛЕННАЯ ДО ПЕР. ПАРТИЗАНСКИЙ

2018-ППМ-ПП

ПРОЕКТ ПЛАНИРОВКИ ТЕРРИТОРИИ

Том 2

Зам. директора МП "АПБ" _____

Д.В. Букаев

Начальник ОП _____

Т.Е. Каланчина

2018

Взаминб. №

Подпись и дата


Инд. № подл.

№ п/п	№ тома, листа	Наименование документа	Вид, выдаваемый заказчику	Примечание
1	Том 1	Общая пояснительная записка	Сшив	2018-ППИМ-ПЗ
2	Том 2	Проект планировки	Сшив	2018-ППИМ-ПП
3		Ситуационный план Фрагмент плана кадастрового квартала Фрагмент ПЗЗ г.Батайска		с.2
4		Чертеж планировки территории с обозначением красных линий		с.3
5		Чертеж планировки территории с обозначением дорог, улиц, проездов, объектов инженерной и транспортной инфраструктур		с.4
6	Том 3	Проект межевания	Сшив	2018-ППИМ-ПИМ
7		Чертеж межевания территории с обозначением красных линий		с.2
8		Чертеж межевания территории с линиями отступа от красных линий в целях определения места допустимого размещения зданий, строений, сооружений		с.3
9		Чертеж межевания территории с обозначением границ образуемого и изменяемого земельного участка № 1 в кадастровом квартале 61:46:0010201 по ул. Энгельса в границах на отрезке от ул. Промышленная до пер. Партизанский		с.4
10		Чертеж межевания территории с обозначением границ образуемого и изменяемого земельного участка № 2 в кадастровом квартале 61:46:0010201 по ул. Энгельса в границах на отрезке от ул. Промышленная до пер. Партизанский		с.5

Прилагаемые документы:
 - Постановление Администрации города Батайска № 749 от 18.05.2018 г.
 "О подготовке документации по планировке территории";
 - топографическая съемка участка проектирования, выполненная МП "АПБ" г.Батайска.

Взам. Инв.№		Прилагаемые документы: - Постановление Администрации города Батайска № 749 от 18.05.2018 г. "О подготовке документации по планировке территории"; - топографическая съемка участка проектирования, выполненная МП "АПБ" г.Батайска.							
		Подпись и дата							
Инв. № подл				2018-ППМ-ПП					
		Изм.	Кол.уч.	Лист	№ док.	Подпись	Дата	Состав проектной документации	Стадия
Нач.отдела	Каланчина Т.Е.					Муниципальное предприятие "Архитектурно-планировочное бюро" г.Батайска			
Архитектор	Шалтуянова С.С.								

Ситуационный план

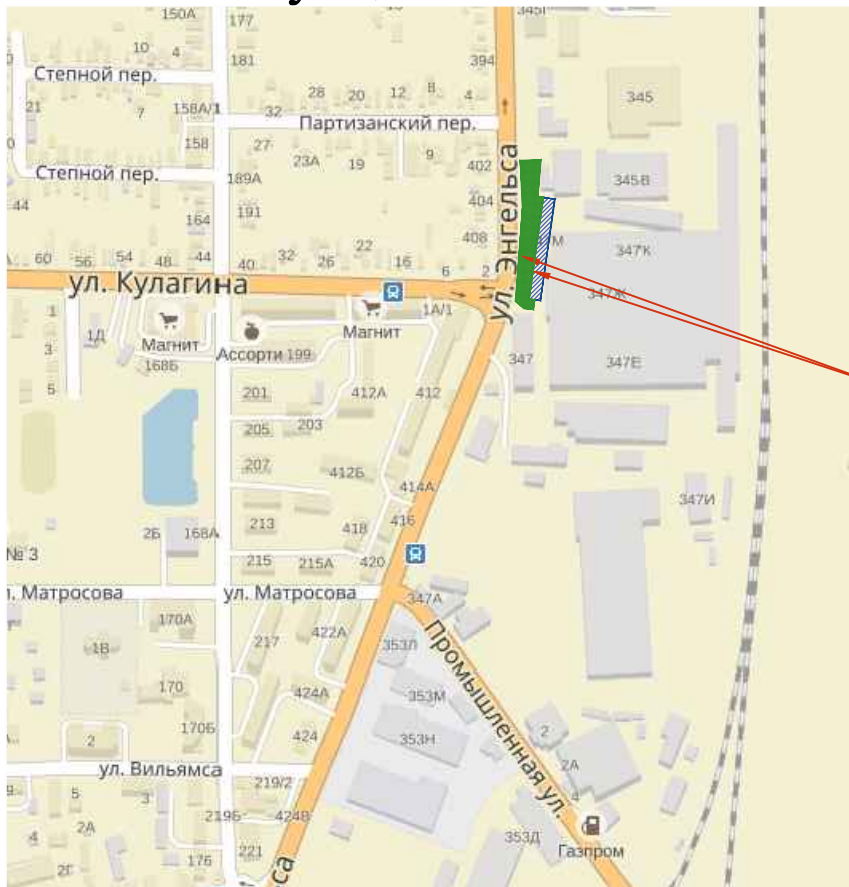


Участки планировки
и межевания (№1, №2)

Место расположения
расположения

Фрагмент плана кадастрового квартала



Фрагмент
ПЗЗ г.Батайска

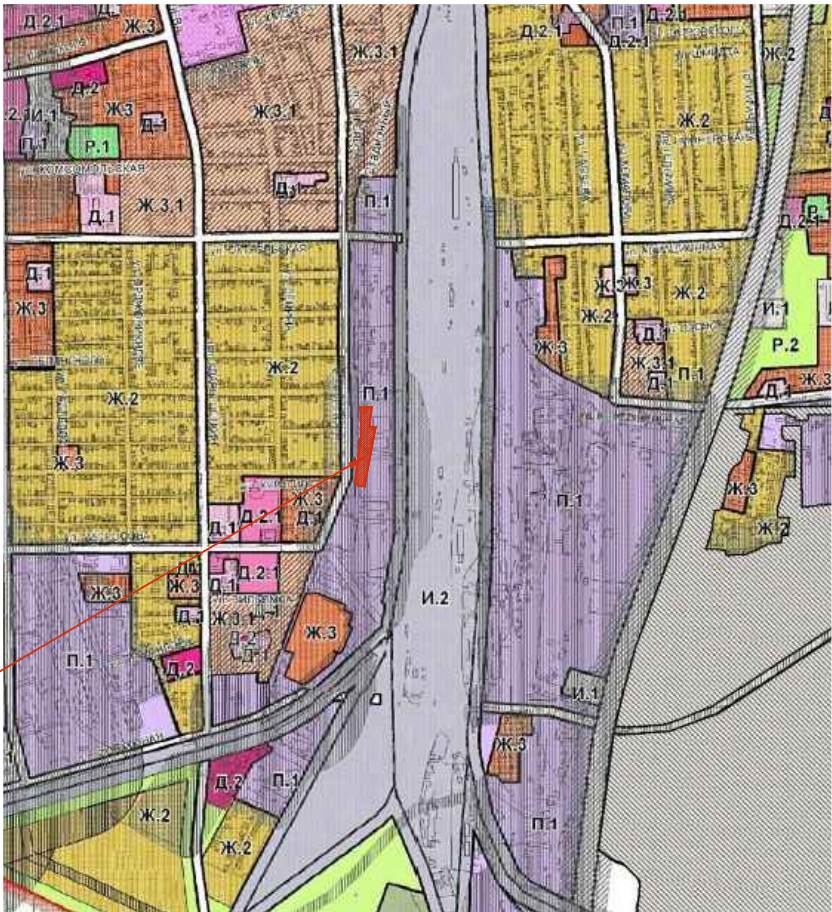

Участок планировки
и межевания

						2018-ППМ-ПП			
						Проект внесения изменений в проект планировки и в проект межевания территории в кадастровом квартале 6146-0010201 по ул. Энгельса в границах на отрезке от ул. Промышленная до пер. Партизанский			
Изм.	Кол.уч.	Лист	док.	Подп.	Дата	Проект планировки территории	Стадия	Лист	Листов
Начальник ОП	Каланчина Т.Е.						П	2	
Архитектор	Шалтуянова С.С.					Ситуационный план, фрагмент ПЗЗ г. Батайска, фрагмент плана кадастрового квартала			

ЧЕРТЕЖ ПЛАНИРОВКИ ТЕРРИТОРИИ
С ОБОЗНАЧЕНИЕМ КРАСНЫХ ЛИНИЙ

ул. Кулагина

ул. Энгельса




УСЛОВНЫЕ ОБОЗНАЧЕНИЯ:

- утверждаемая в ППМ "Красная линия"
- границы изменяемых земельных участков №1 (площадью 683.00 м2)
- границы изменяемых земельных участков №2 (площадью 318.00 м2)
- границы земельных участков (существующих)


Мас. № подл.	Подпись и дата	Взам.инв. №

							2018-ППМ-ПП
							Проект внесения изменений в проект планировки и в проект межевания территории в кадастровом квартале 6146:0010201 по ул. Энгельса в границах на отрезке от ул. Промышленная до пер. Партизанский
Изм.	Кол.уч.	Лист	доп.	Подп.	Дата		Проект планировки территории
Начальник ОП	Колоскина Т.Е.					Стадия	Лист
Архитектор	Шатунова С.					п	3
							Листов
							Чертеж планировки территории с обозначением красных линий
							Муниципальное предприятие "Архитектурно-планировочное бюро" г.Батайск

ЧЕРТЕЖ ПЛАНИРОВКИ ТЕРРИТОРИИ
С ОБОЗНАЧЕНИЕМ ДОРОГ, УЛИЦ, ПРОЕЗДОВ,
ОБЪЕКТОВ ИНЖЕНЕРНОЙ И ТРАНСПОРТНОЙ
ИНФРАСТРУКТУР

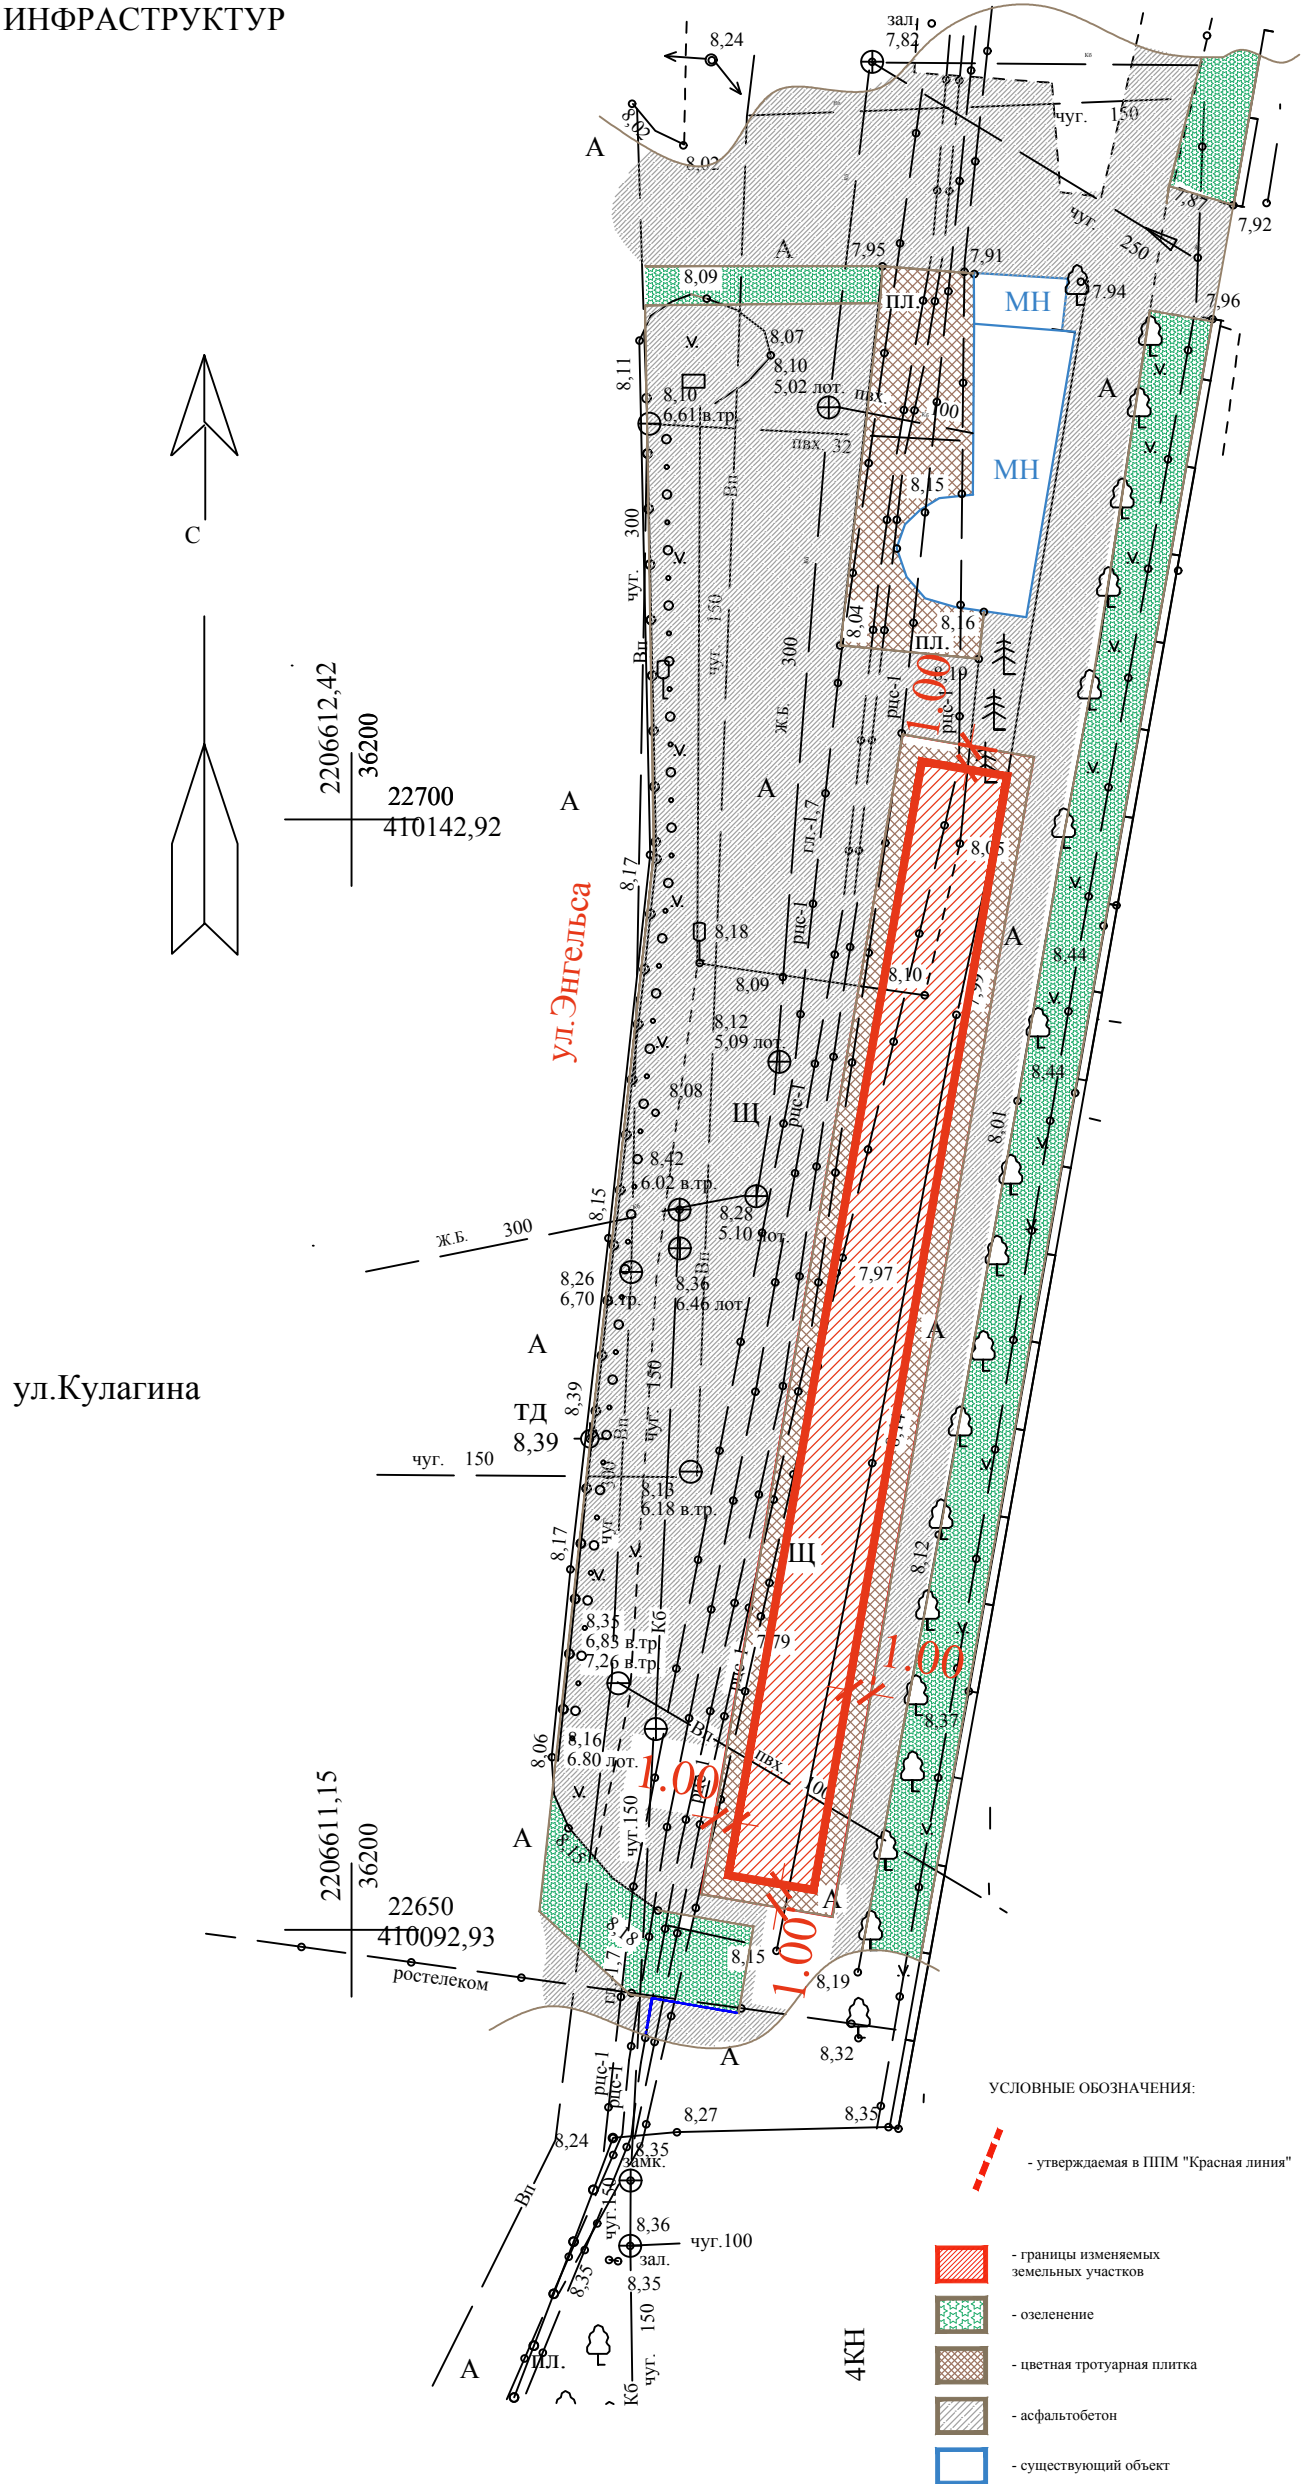

Изд. №	Лист	Вариант №
1	1	1

						2018-ППМ-П				
Проект внесения изменений в проект планировки и в проект межевания территории в кадастровом квартале 6146/0010201 по ул. Энгельса в границах на отрезке от ул. Промышленная до пер. Партизанский										
Изм.	Кол.уч.	Лист	доп.	Подп.	Дата	Проект планировки территории		Стадия	Лист	Листов
								п	4	
Начальник ОП	Колоскина Т.Е.									
Архитектор	Шатунова С.									
Чертеж планировки территории с обозначением дорог, улиц, проездов, объектов инженерной и транспортной инфраструктуры									Муниципальное предприятие "Архитектурно-планировочное бюро" г. Батайск	