



Муниципальное предприятие
"Архитектурно-планировочное бюро"
г.Батайска

346880 Ростовская обл., г.Батайск, ул.Ворошилова, 189;
тел: 8 (86354) 6-14-16; 8 (86354) 5-84-51
e-mail: apbproekt@yandex.ru
ИНН: 6141010549; КПП: 614101001; р/с 40702810652280100068
в Юго-Западном банке ПАО Сбербанк г. Ростова-на-Дону

Проект планировки и проект межевания территории
протяженностью 4580 метров по ул.Солнечной,
ул.Осипенко, вдоль территории железной дороги и
шоссе Восточного

**МАТЕРИАЛЫ ПО ОБОСНОВАНИЮ ПРОЕКТА
ПЛАНИРОВКИ И ПРОЕКТА МЕЖЕВАНИЯ
ТЕРРИТОРИИ**

Заказчик: Управление по архитектуре и
градостроительству города Батайска

Раздел 3

2023.487386-МО ППМ

2023

Инд. № подл.	
Подпись и дата	
Взам.инд. №	



Муниципальное предприятие
"Архитектурно-планировочное бюро"
г.Батайска

346880 Ростовская обл., г.Батайск, ул.Ворошилова, 189;
тел: 8 (86354) 6-14-16; 8 (86354) 5-84-51
e-mail: apbproekt@yandex.ru
ИНН: 6141010549; КПП: 614101001; р/с 40702810652280100068
в Юго-Западном банке ПАО Сбербанк г. Ростова-на-Дону

Проект планировки и проект межевания территории
протяженностью 4580 метров по ул.Солнечной,
ул.Осипенко, вдоль территории железной дороги и
шоссе Восточного

**МАТЕРИАЛЫ ПО ОБОСНОВАНИЮ ПРОЕКТА
ПЛАНИРОВКИ И ПРОЕКТА МЕЖЕВАНИЯ
ТЕРРИТОРИИ**

Заказчик: Управление по архитектуре и
градостроительству города Батайска

Раздел 3

2023.487386-МО ППМ



Директор МП "АПБ"

г.Батайска

А.М. Шепелев

Начальник

отдела проектирования

О.П. Семеренко


2023

Инд. № подл.	
Подпись и дата	
Взам.инд. №	

Схема территории планировки и межевания (М 1 :2000)

Условные обозначения

	—	Границы существующих элементов планировочной структуры - земельных участков, расположенных в окружении
	—	Границы территориальных зон согласно ПЗЗ

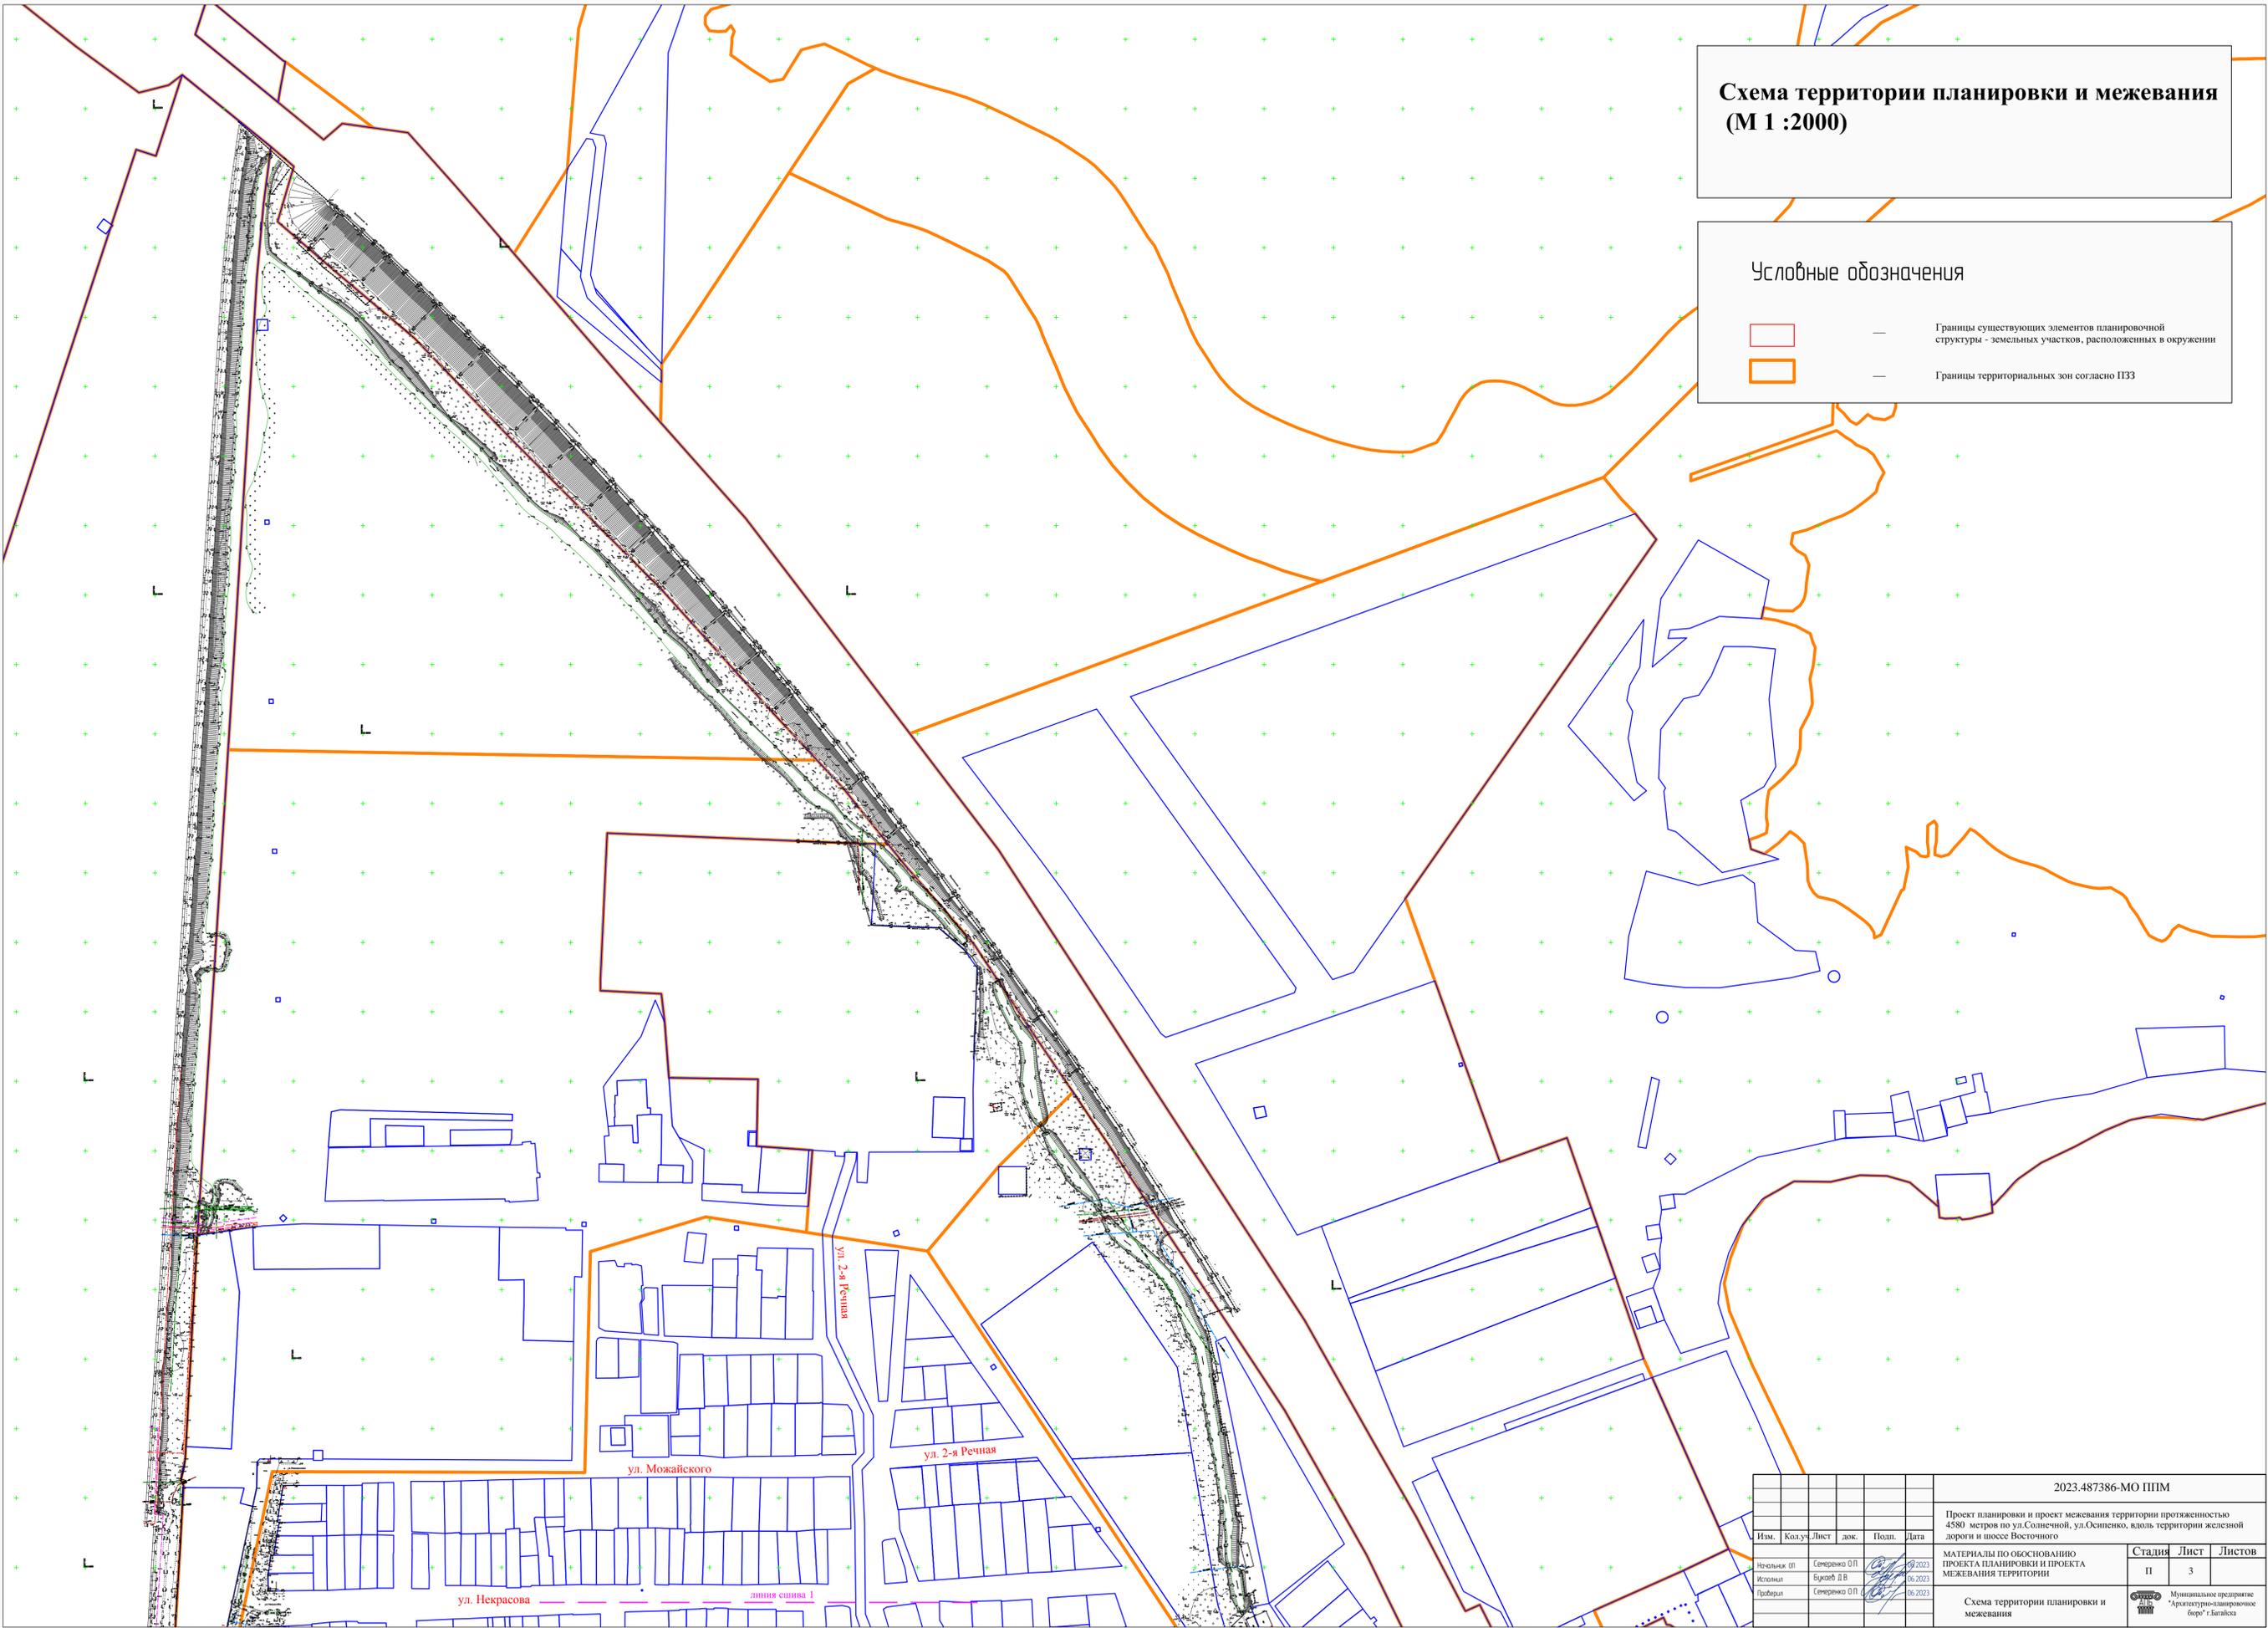

						2023.487386-МО ППМ		
						Проект планировки и проект межевания территории протяженностью 4580 метров по ул. Солнечной, ул.Оспенко, вдоль территории железной дороги и шоссе Восточного		
Изм.	Кол.уч.	Лист	док.	Подп.	Дата	МАТЕРИАЛЫ ПО ОБОСНОВАНИЮ ПРОЕКТА ПЛАНИРОВКИ И ПРОЕКТА МЕЖЕВАНИЯ ТЕРРИТОРИИ		
Начальник ОП		Семенов О.П.			09.2023	Студия	Лист	Листов
Исполнитель		Букаев Д.В.			06.2023	П	3	
Проверил		Семенов О.П.			06.2023	Муниципальное предприятие «Архитектурно-планировочное бюро» г.Баталыка		
						Схема территории планировки и межевания		

