


Ведомость координат поворотных точек красных линий

N Точки	X	Y
1	410915,33	2201272,34
2	410933,79	2201290,51
3	410974,17	2201325,84
4	411063,45	2201406,08
5	411073,03	2201414,21
6	411255,67	2201572,30
7	411244,51	2201585,07
8	411062,60	2201426,34
9	410918,05	2201297,14
10	410903,76	2201284,16

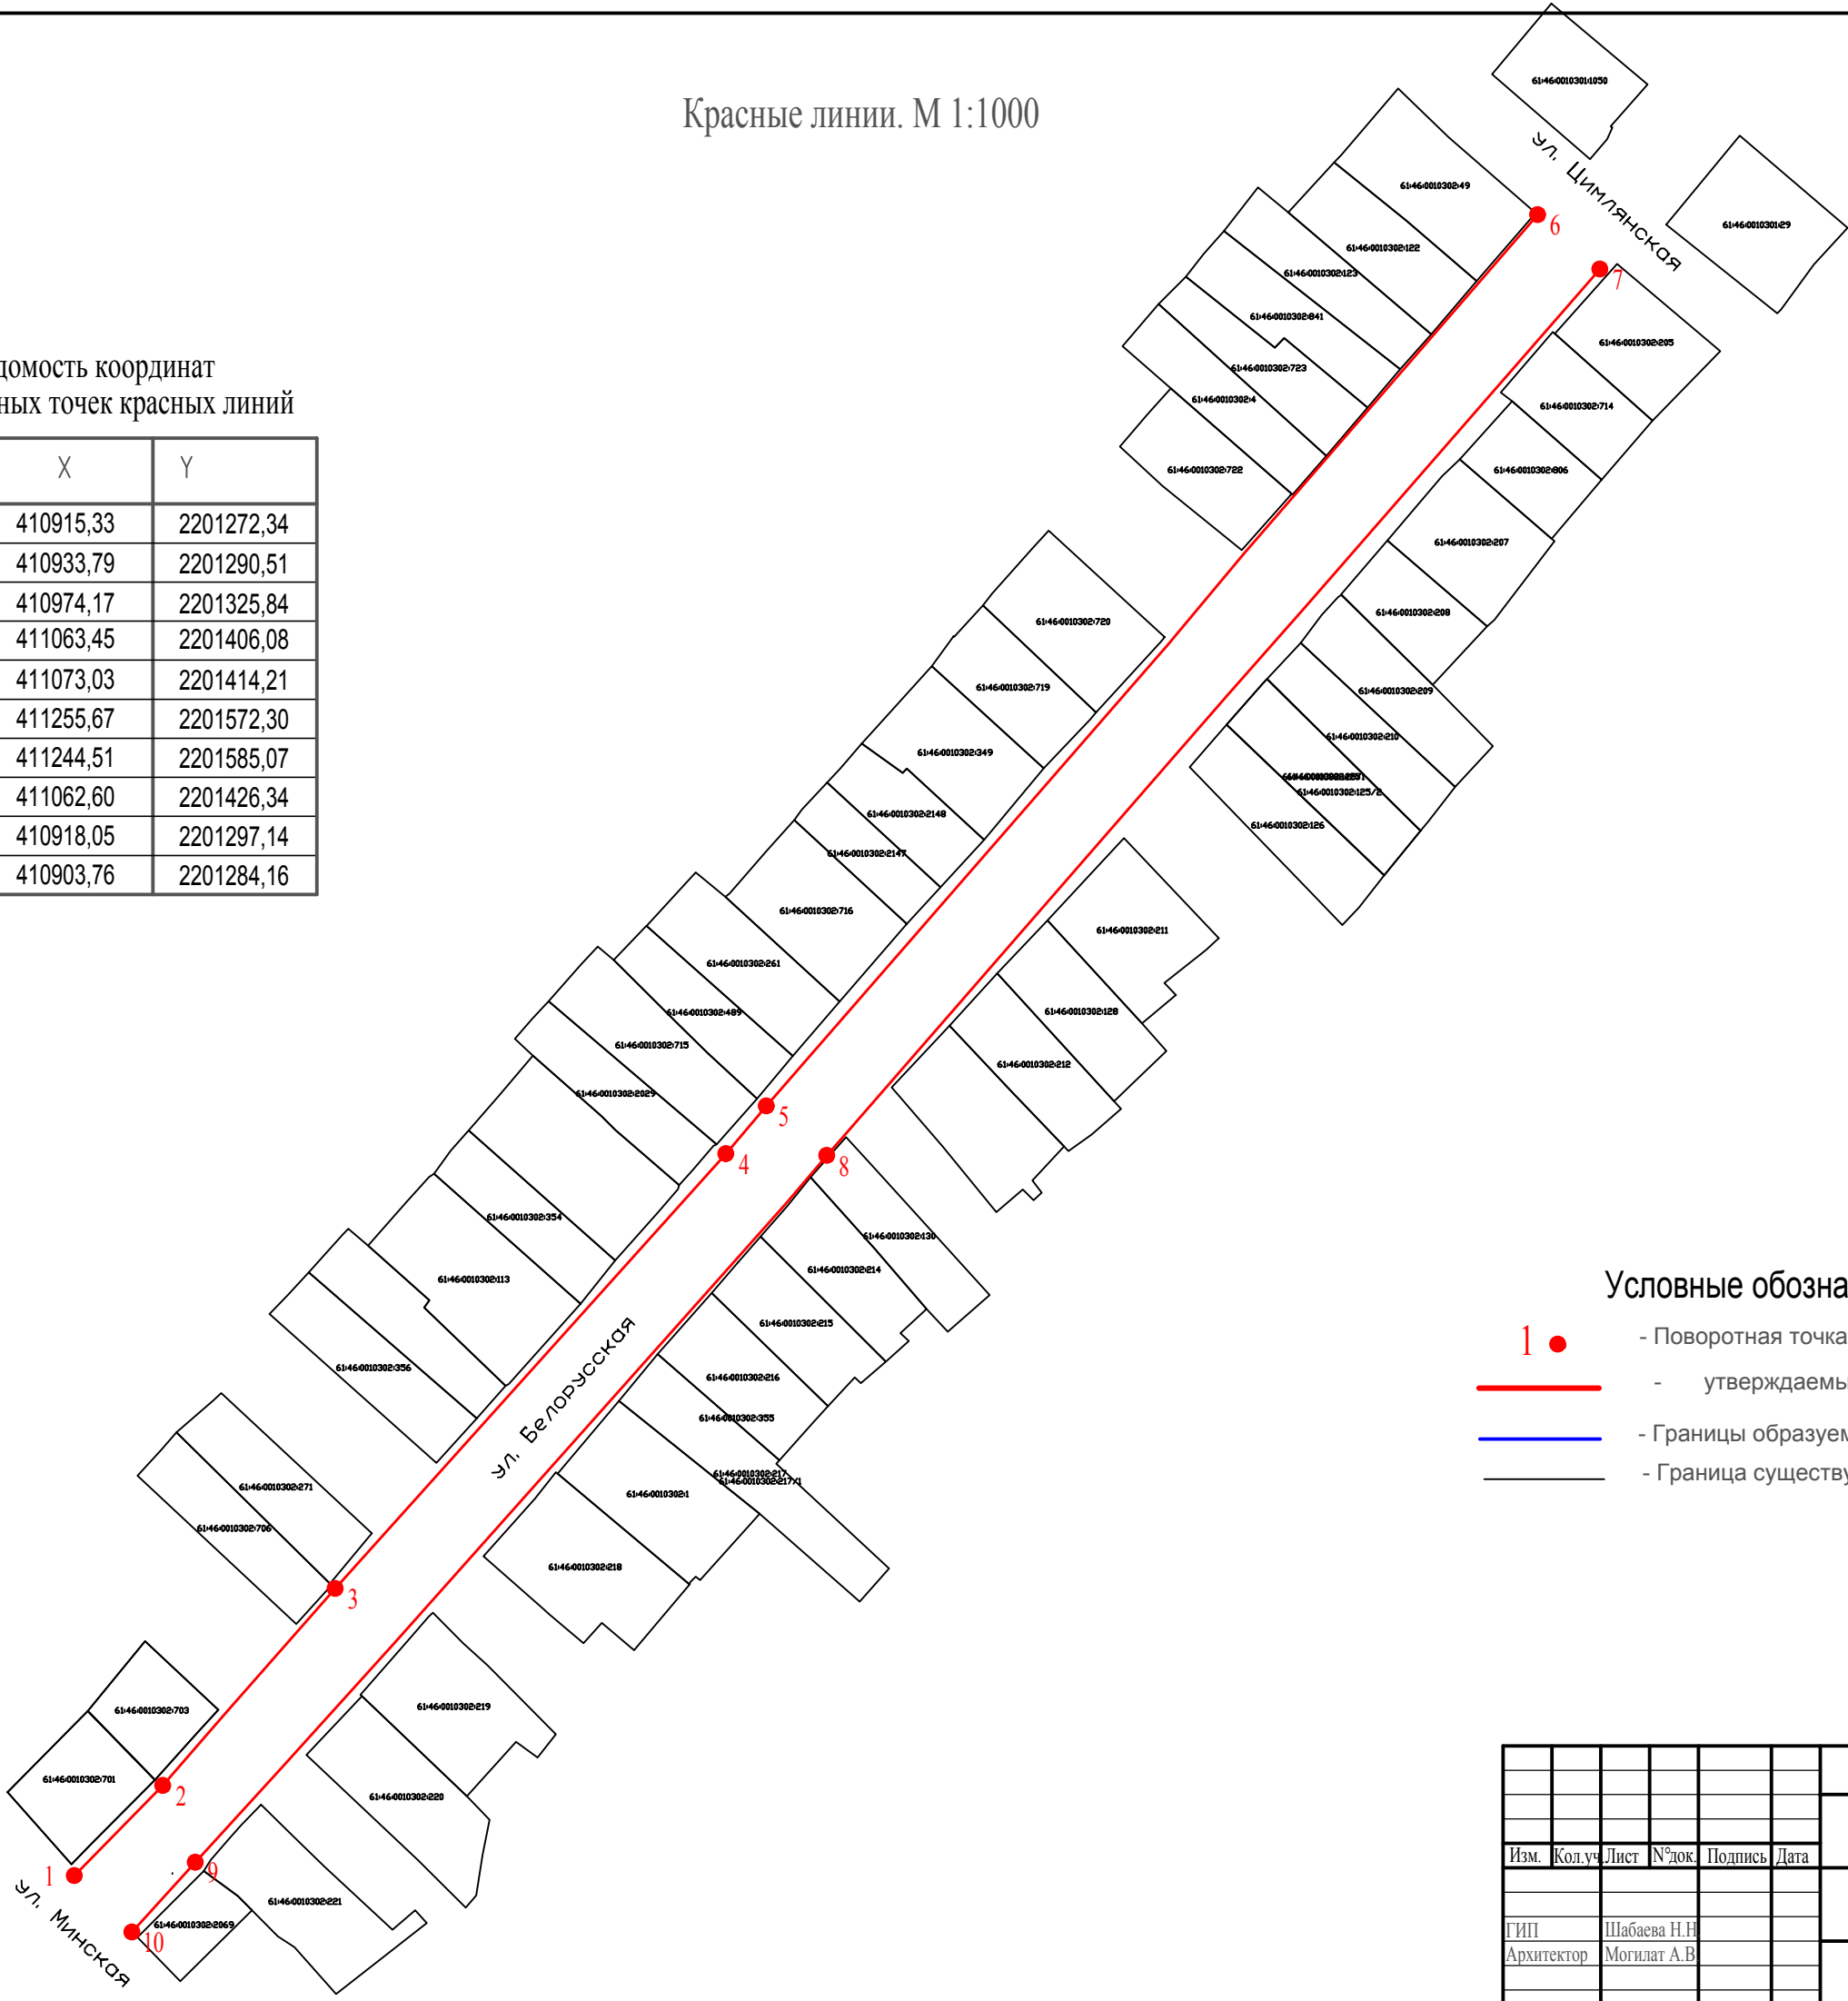

Условные обозначения:

- 1 ● - Поворотная точка красных линий
- - утверждаемые красные линии
- - Границы образуемых и изменяемых участков
- - Граница существующего земельного участка

ИНВ.Н. подл. Подпись и дата. Взам.ИНВ.Н.

						304/2020-ППМ		
						Проект межевания территории в кадастровом квартале 61:46:001/0302 по ул. Белорусской от ул. Цимлянской до ул. Минской, с целью установления красных линий		
Изм.	Кол.уч.	Лист	№ док.	Подпись	Дата	Проект межевания территории	Стадия	Лист
							п	2
ГИП Шабасва Н.Н. Архитектор Могилат А.В.						Красные линии. М 1:1000		
						БНИП проектирование		