


Ведомость координат поворотных точек красных линий

N точки	X	Y
1	410915,33	2201272,34
2	410933,79	2201290,51
3	410974,17	2201325,84
4	411063,45	2201406,08
5	411073,03	2201414,21
6	411255,67	2201572,30
7	411244,51	2201585,07
8	411062,60	2201426,34
9	410918,05	2201297,14
10	410903,76	2201284,16

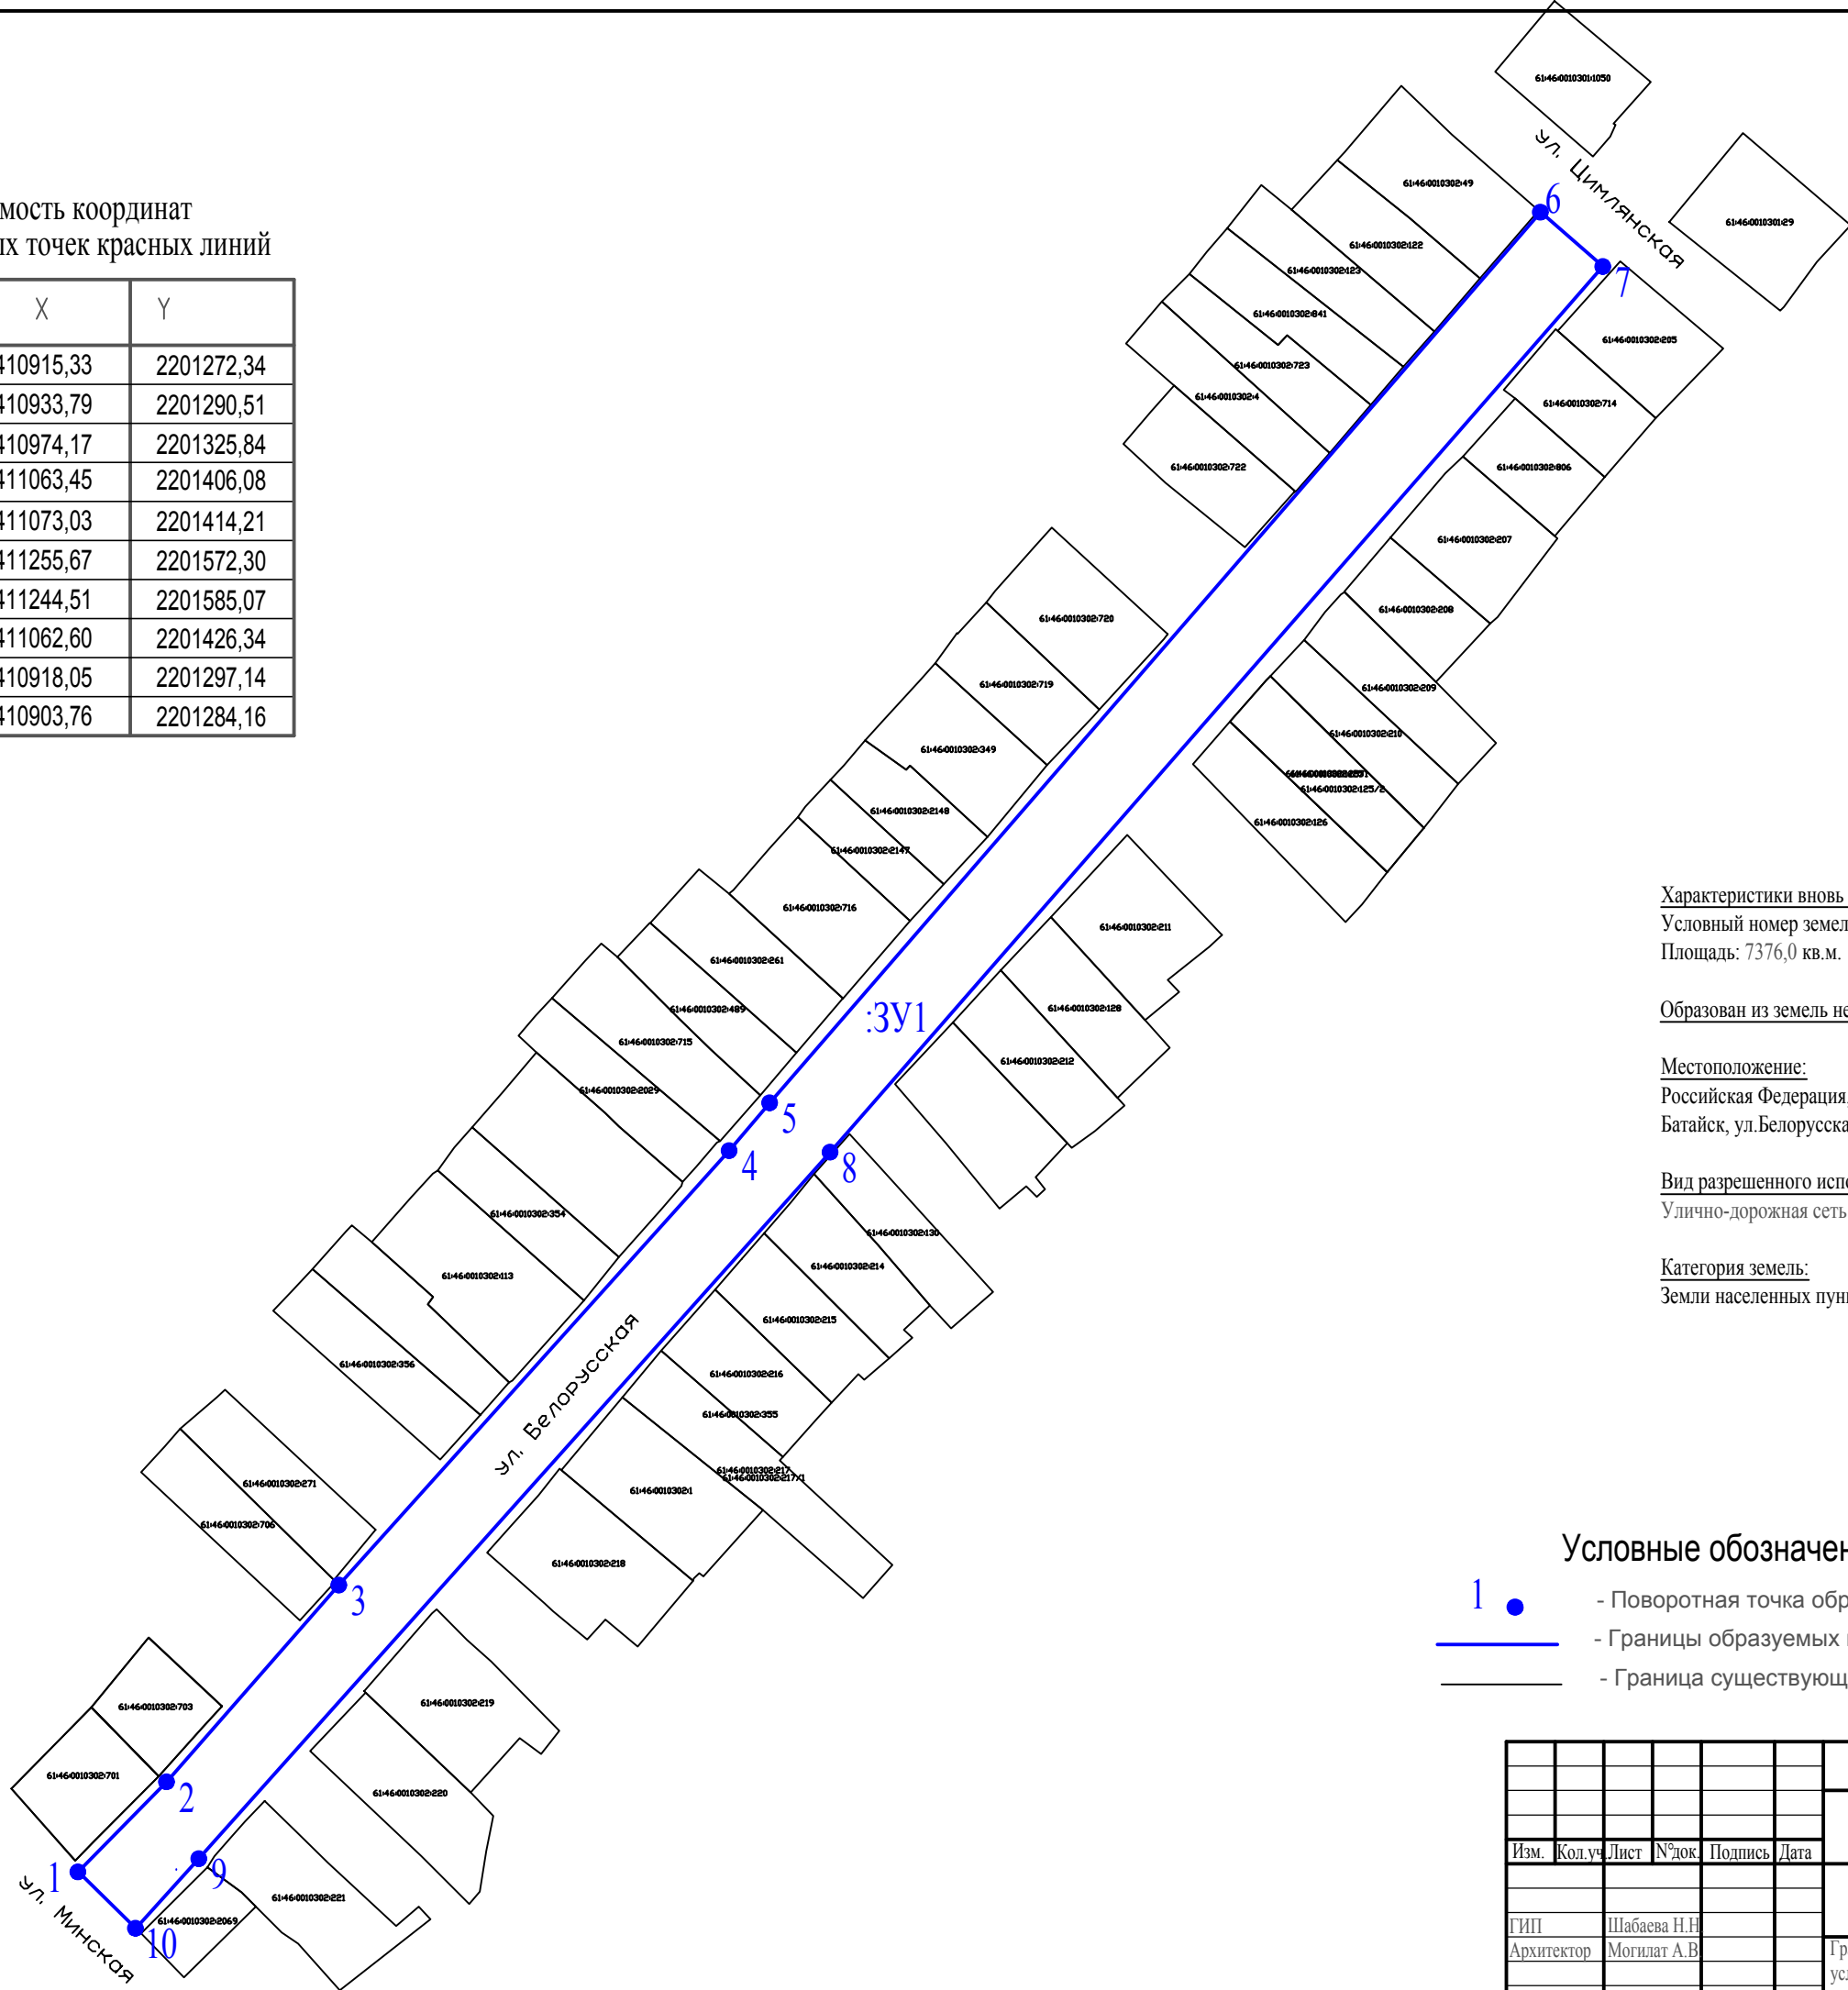

Характеристики вновь образованного земельного участка:
Условный номер земельного участка : ЗУ1.
Площадь: 7376,0 кв.м.

Образован из земель неразграниченной собственности


Местоположение:
Российская Федерация, Ростовская область, городской округ "Город Батайск", город Батайск, ул.Белорусская

Вид разрешенного использования:
Улично-дорожная сеть

Категория земель:
Земли населенных пунктов

Условные обозначения.

- 1 ●
- Поворотная точка образуемого земельного участка
-
- Границы образуемых и изменяемых участков
-
- Граница существующего земельного участка

						304/2020-ППМ			
						Проект межевания территории в кадастровом квартале 61:46:0010302 по ул. Белорусской от ул. Цимлянской до ул. Минской, с целью установления красных линий			
Изм.	Кол.уч	Лист	№ док.	Подпись	Дата	Проект межевания территории	Стадия	Лист	Листов
							п	4	
ГИП	Шабаева Н.Н.					Границы изменяемых земельных участков, условные номера образуемых земельных участков. Б/м			
Архитектор	Могилат А.В.								