



М 1:1000

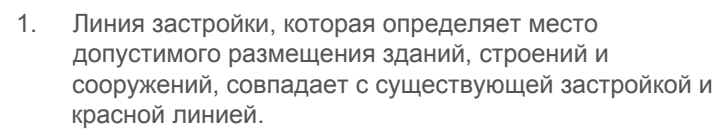

## 1.

- \_\_\_\_\_

						304/2020-ПІПМ			
						Проект межевания территории в кадастровом квартале 61:46:0010302 по ул. Белорусской от ул. Цимлянской до ул. Минской, с целью установления красных линий			
Изм.	Кол.уч.	Лист	№ док.	Подпись	Дата	Проект межевания территории	Стадия	Лист	Листов
							П	3	
ГИП		Шабаева Н.Н.				Линии отступа от красных линий в целях определения мест допустимого размещения зданий, строений и сооружений. М 1:1000			
Архитектор		Могилат А.В.							