


3.РАЗДЕЛ. ПОЛОЖЕНИЯ О МЕЖЕВАНИИ ТЕРРИТОРИИ (ЧАСТЬ 2)

					2/3-09/2021-ПМ.ГР	Лист
Изм.	Лист	№ докум.	Подпись	Дата		79

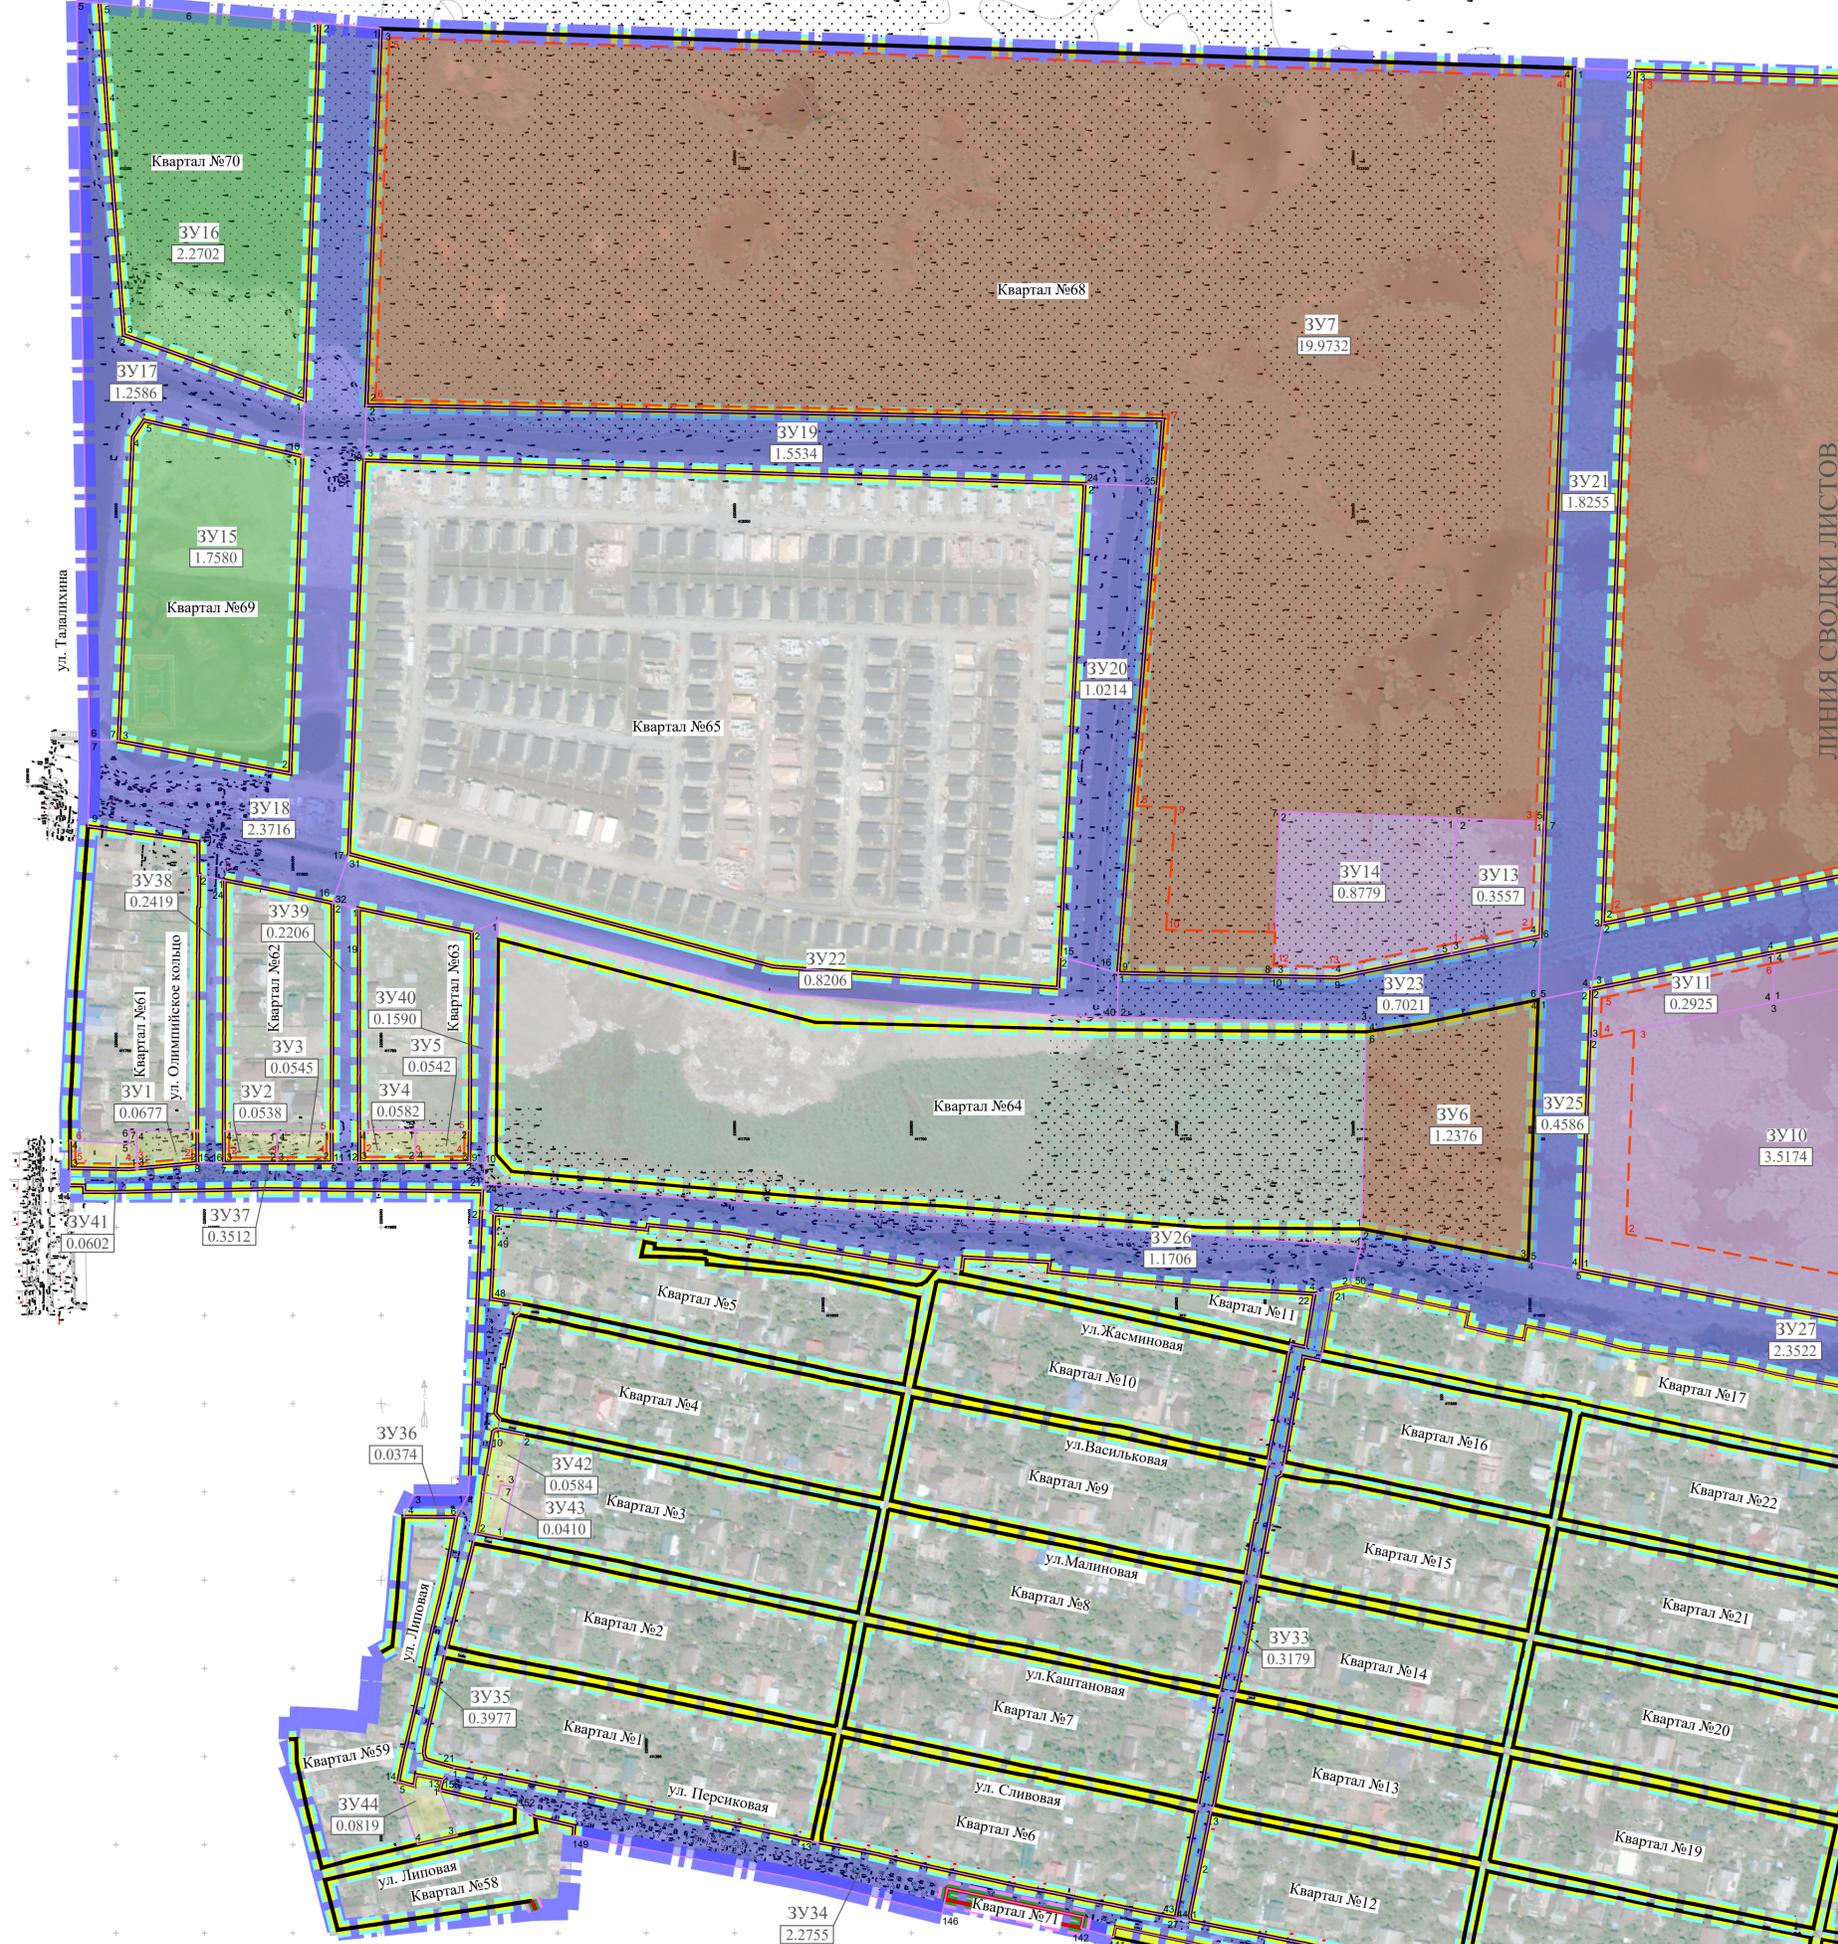

УСЛОВНЫЕ ОБОЗНАЧЕНИЯ



	- граница проекта межевания территории
	- красные линии, утвержденные постановлением Администрации города Батайска от 28.05.2018 №801
	- красные линии
	- границы существующего элемента планировочной структуры (квартал)
	- границы существующего элемента планировочной структуры (улично-дорожная сеть)
	- границы планируемого элемента планировочной структуры (квартал)
	- границы планируемого элемента планировочной структуры (улично-дорожная сеть)
	- линия отступа от красной линии
	- номера характерных точек линии отступа от красных линий
	- границы образуемых земельных участков (для размещения объектов социального назначения)
	- границы образуемых земельных участков (для размещения улично-дорожной сети и благоустройства территории)
	- границы образуемых земельных участков (для размещения объектов жилого назначения, социальной, коммунальной, транспортной инфраструктур, иного назначения)
	- границы образуемых земельных участков (для размещения объектов рекреационного назначения, коммунальной инфраструктуры, иного назначения)
	- границы образуемых земельных участков (для размещения и (или) реконструкции объектов индивидуального жилищного строительства)
	- условный номер образуемого земельного участка
	- площадь образуемого земельного участка, га
	- номера характерных точек границ образуемых земельных участков

Схема сводки листов

1.1	1.2
-----	-----

Примечание.
1. Каталоги координат характерных точек линий отступа от красных линий, границ образуемых земельных участков приведены в текстовой части сшива 2/3-09/2021-ПМ, том 3, "Основная часть проекта межевания территории".

					2/3-09/2021-ПМ			
					Документация по планировке территории. Проект внесения изменений в проект межевания территории, расположенной в кадастровых кварталах 61:46:0011901, 61:46:0011902, 61:46:0011903, 61:46:0011904, 61:46:0011905.			
Изм.	Колуч.	Лист/№ док.	Погр.	Дата	Основная часть проекта межевания территории	Статус	Лист	Листов
	ГАП	Жабина	Жабина	05.22		ПМ	1.1	
Проверил		Жабина	Жабина	05.22				
Выполнил		Мурадов	Мурадов	05.22				
					ИП ЖАБИНА А. В.			
					594x841			

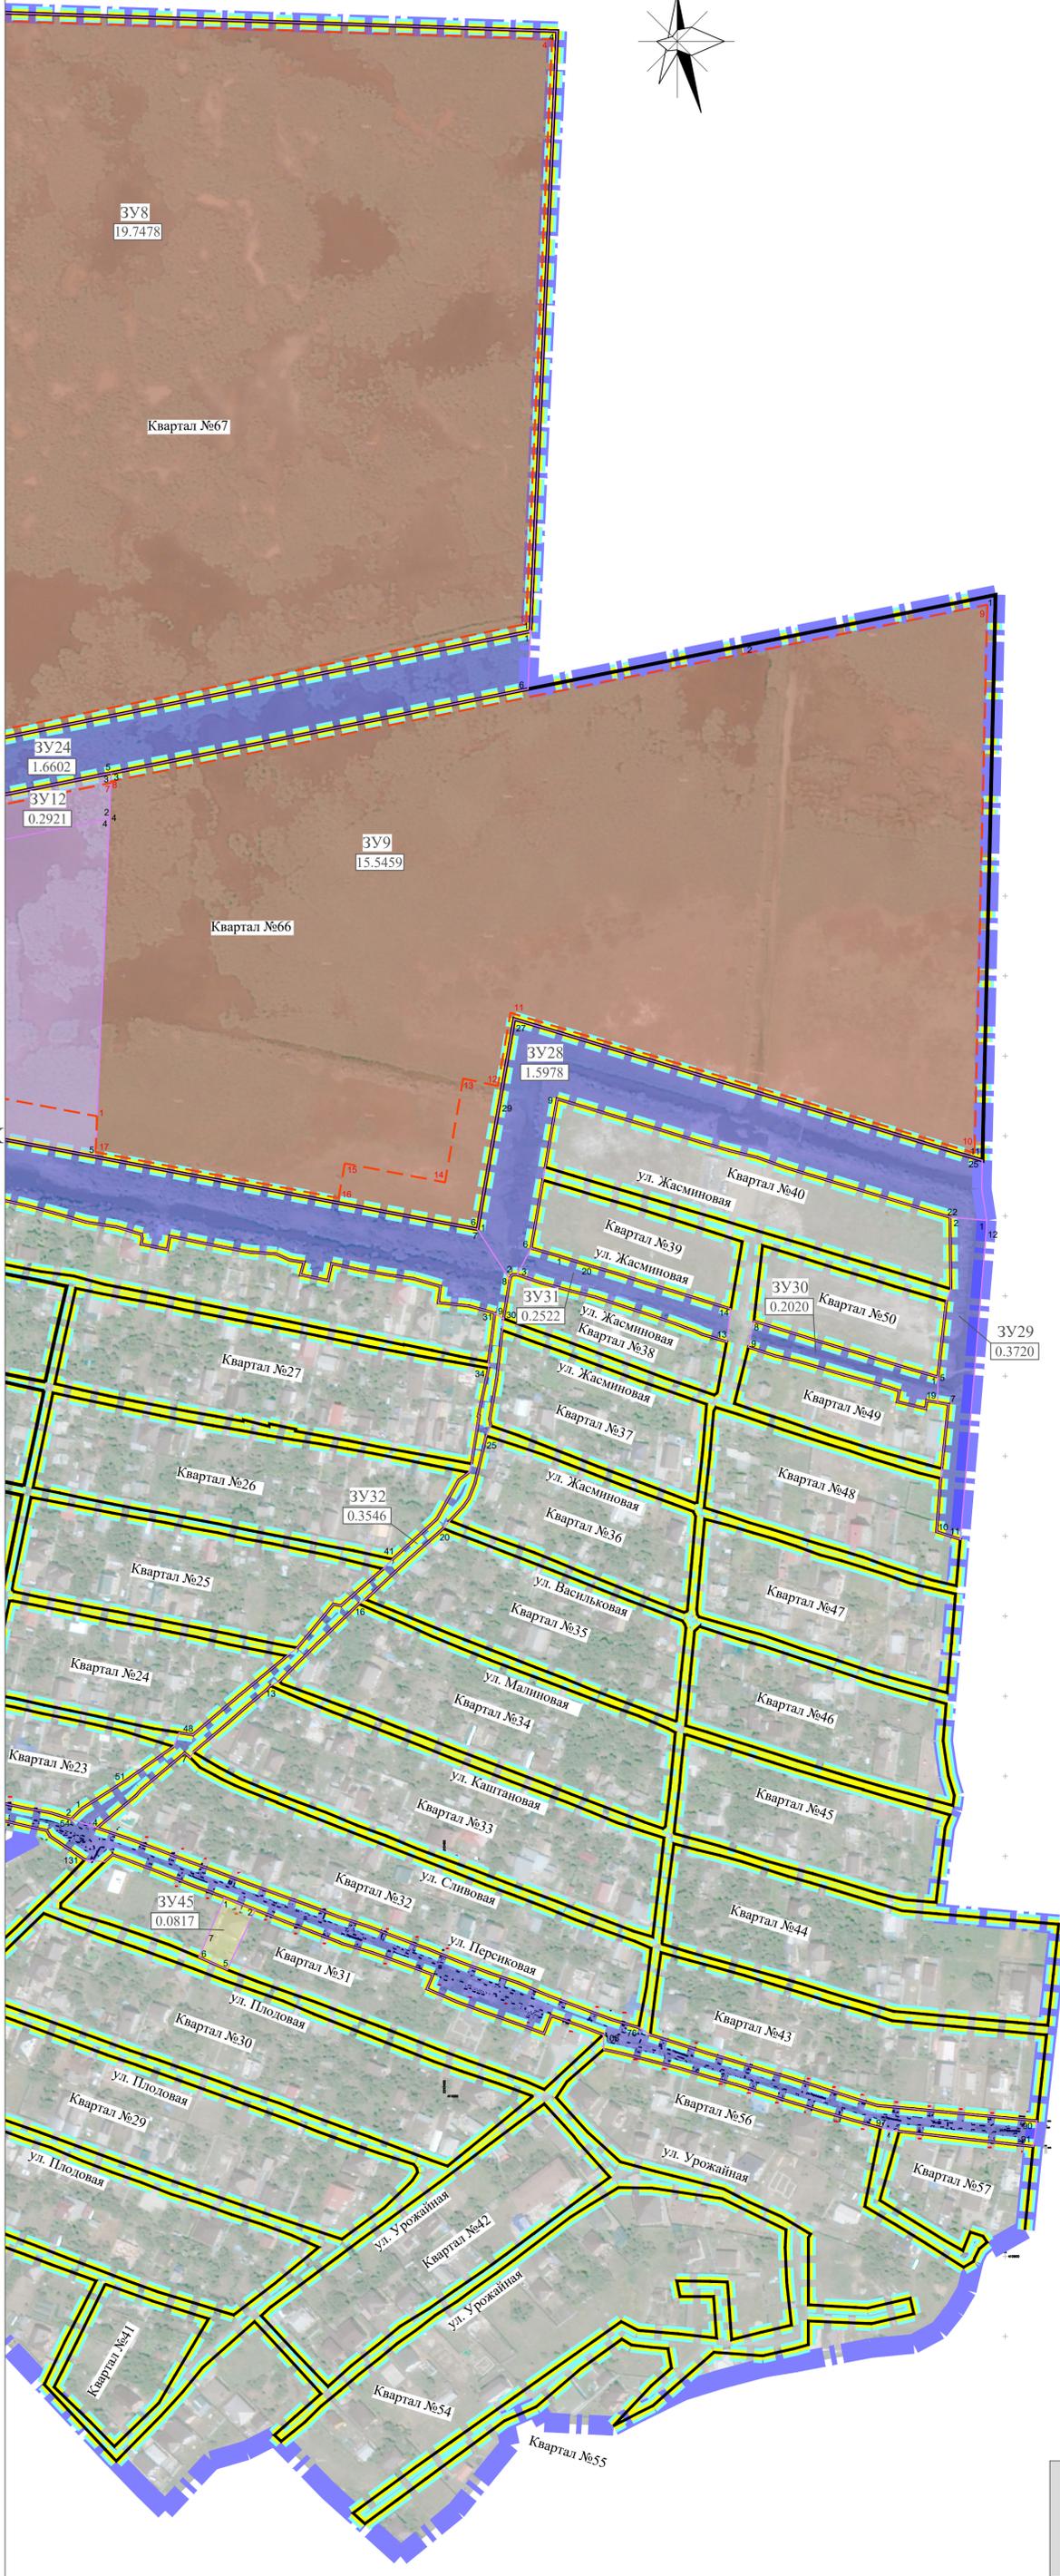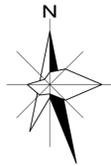

УСЛОВНЫЕ ОБОЗНАЧЕНИЯ


	- граница проекта межевания территории
	- красные линии, утвержденные постановлением Администрации города Батайска от 28.05.2018 №801
	- красные линии
	- границы существующего элемента планировочной структуры (квартал)
	- границы существующего элемента планировочной структуры (улично-дорожная сеть)
	- границы планируемого элемента планировочной структуры (квартал)
	- границы планируемого элемента планировочной структуры (улично-дорожная сеть)
	- линия отступа от красной линии
	- номера характерных точек линии отступа от красных линий
	- границы образуемых земельных участков (для размещения объектов социального назначения)
	- границы образуемых земельных участков (для размещения улично-дорожной сети и благоустройства территории)
	- границы образуемых земельных участков (для размещения объектов жилого назначения, социальной, коммунальной, транспортной инфраструктур, иного назначения)
	- границы образуемых земельных участков (для размещения объектов рекреационного назначения, коммунальной инфраструктуры, иного назначения)
	- границы образуемых земельных участков (для размещения и (или) реконструкции объектов индивидуального жилищного строительства)
	- условный номер образуемого земельного участка - площадь образуемого земельного участка, га
	- номера характерных точек границ образуемых земельных участков

Примечание.
1. Каталоги координат характерных точек линий отступа от красных линий, границ образуемых земельных участков приведены в текстовой части шифра 2/3-09/2021-ПМ, том 3, "Основная часть проекта межевания территории".

Схема сводки ЛИСТОВ

1.1	1.2
-----	-----

				2/3-09/2021-ПМ		
				Документация по планировке территории. Проект внесения изменений в проект межевания территории, расположенной в кадастровых кварталах 61:46:0011901, 61:46:0011902, 61:46:0011903, 61:46:0011904, 61:46:0011905		
Изм.	Кол-во	Лист № док	Погр.	Дата	Статус	Листов
ГАП	Жабина			05.22	ПМ	1.2
Проверил	Жабина			05.22		
Выполнил	Мурадов			05.22		
				ИП ЖАБИНА А. В.		
				ИП ЖАБИНА А. В.		

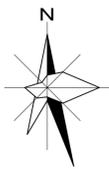

УСЛОВНЫЕ ОБОЗНАЧЕНИЯ


- граница проекта межевания территории
- красные линии, утвержденные постановлением Администрации города Батайска от 28.05.2018 №801
- красные линии
- границы существующего элемента планировочной структуры (квартал)
- границы существующего элемента планировочной структуры (улично-дорожная сеть)
- границы планируемого элемента планировочной структуры (квартал)
- границы планируемого элемента планировочной структуры (улично-дорожная сеть)
- границы образуемых земельных участков (для размещения объектов социального назначения)
- границы образуемых земельных участков (для размещения улично-дорожной сети и благоустройства территории), подлежащие резервированию и (или) изъятию для муниципальных нужд
- границы образуемых земельных участков (для размещения объектов жилого назначения, социальной, коммунальной, транспортной инфраструктур, иного назначения)
- границы образуемых земельных участков (для размещения объектов рекреационного назначения, коммунальной инфраструктуры, иного назначения)
- границы образуемых земельных участков (для размещения и (или) реконструкции объектов индивидуального жилищного строительства)
- условный номер образуемого земельного участка
- площадь образуемого земельного участка, га
- номера характерных точек границ образуемых земельных участков

Схема сводки листов

2.1	2.2
-----	-----

Примечание.
1. Каталоги координат характерных точек земельных участков, участвующих в образовании образуемых земельных участков приведены в текстовой части шифра 2/3-09/2021-ПМ, том 3, "Основная часть проекта межевания территории".

					2/3-09/2021-ПМ			
					Документация по планировке территории. Проект внесения изменений в проект межевания территории, расположенной в кадастровых кварталах 61:46:0011901, 61:46:0011902, 61:46:0011903, 61:46:0011904, 61:46:0011905.			
Изм.	Колуч.	Лист № док.	Погр.	Дата	Основная часть проекта межевания территории	Статус	Лист	Листов
		Жабина	Жабина	05.22		ПМ	2.1	
Проверил		Жабина	Жабина	05.22				
Выполнил		Муратов	Муратов	05.22				
					Чертеж межевания территории. Границы планируемых и существующих элементов планировочной структуры, красные линии, границы образуемых земельных участков, условные номера образуемых земельных участков, в том числе в отношении участков, подлежащих изъятию для государственных или муниципальных нужд М. 1:2000			
Н.контроль		Жабина	Жабина	05.22	ИП ЖАБИНА А. В.			

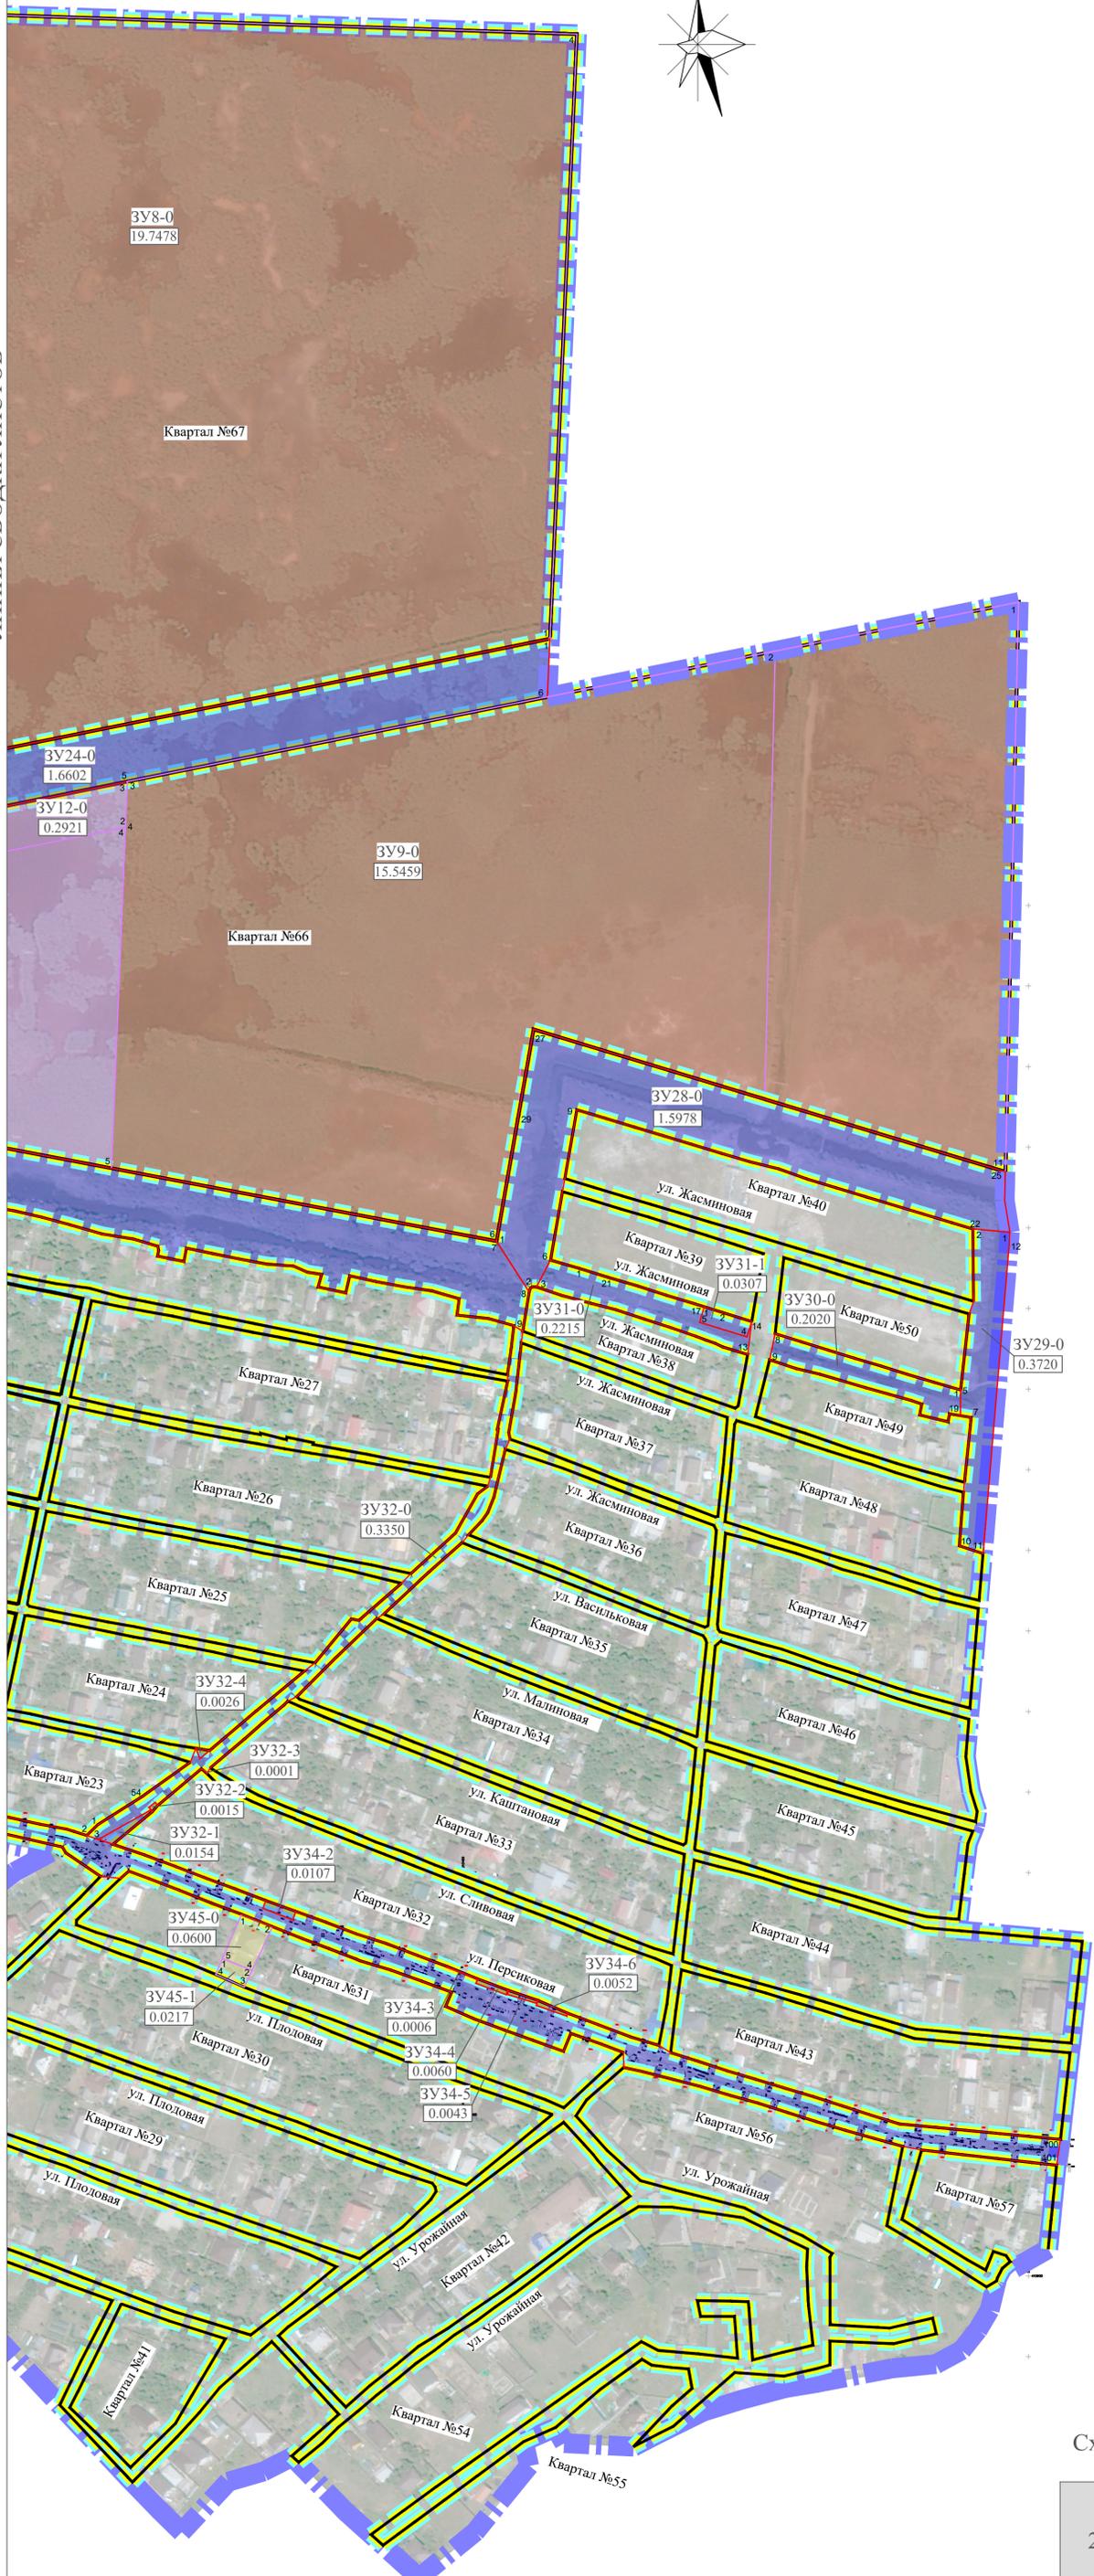

УСЛОВНЫЕ ОБОЗНАЧЕНИЯ

	- граница проекта межевания территории
	- красные линии, утвержденные постановлением Администрации города Батайска от 28.05.2018 №801
	- красные линии
	- границы существующего элемента планировочной структуры (квартал)
	- границы существующего элемента планировочной структуры (улично-дорожная сеть)
	- границы планируемого элемента планировочной структуры (квартал)
	- границы планируемого элемента планировочной структуры (улично-дорожная сеть)
	- границы образуемых земельных участков (для размещения объектов социального назначения)
	- границы образуемых земельных участков (для размещения улично-дорожной сети и благоустройства территории), подлежащие резервированию и (или) изъятию для муниципальных нужд
	- границы образуемых земельных участков (для размещения объектов жилого назначения, социальной, коммунальной, транспортной инфраструктур, иного назначения)
	- границы образуемых земельных участков (для размещения объектов рекреационного назначения, коммунальной инфраструктуры, иного назначения)
	- границы образуемых земельных участков (для размещения и (или) реконструкции объектов индивидуального жилищного строительства)
	- условный номер образуемого земельного участка - площадь образуемого земельного участка, га
	- номера характерных точек границ образуемых земельных участков

Примечание.
1. Катоги координат характерных точек земельных участков, участвующих в образовании образуемых земельных участков приведены в текстовой части шифра 2/3-09/2021-ПМ, том 3, "Основная часть проекта межевания территории".

Схема сводки ЛИСТОВ

2.1	2.2
-----	-----

					2/3-09/2021-ПМ			
					Документация по планировке территории. Проект внесения изменений в проект межевания территории, расположенной в кадастровых кварталах 61:46:0011901, 61:46:0011902, 61:46:0011903, 61:46:0011904, 61:46:0011905			
Изм.	№зуч	Лист № док	Погр.	Дата	Основная часть проекта межевания территории	Статус	Лист	Листов
Проверил	Жабина	05.22		05.22		ПМ	2.2	
Выполнил	Мурадов	05.22		05.22				
					Через межевания территории: Границы планируемых и существующих элементов планировочной структуры, красные линии, границы образуемых земельных участков, условные номера образуемых земельных участков, в том числе в отношении участков, подлежащих резервированию и (или) изъятию для государственных или муниципальных нужд М:1:2000			
Н.контроль	Жабина	05.22		05.22	ИП ЖАБИНА А. В.			