


# Чертеж планировки территории с обозначением красных линий

Приложение № 1  
к Постановлению Администрации города Батайска  
№ 354 от " " 04 2018 г.

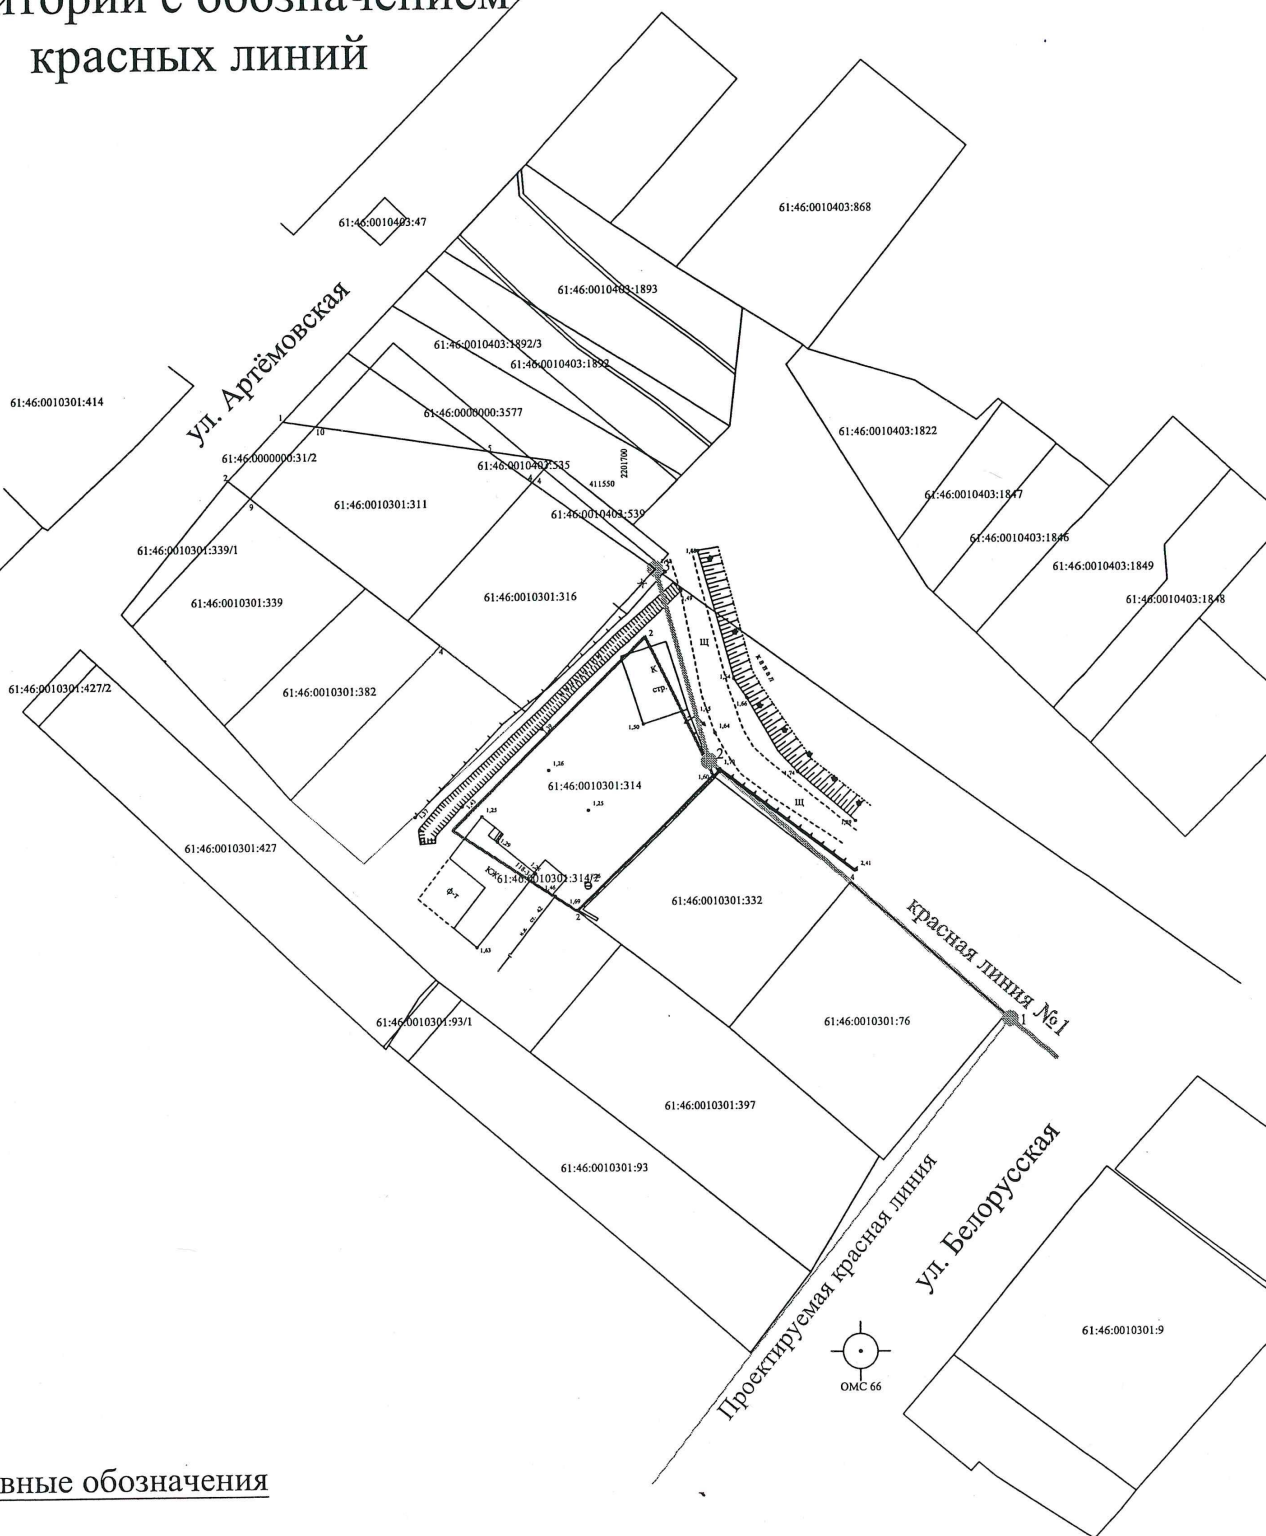

## Условные обозначения



- красная линия  
(утверждаемая)

1




- поворотные точки красной линии

97-2017-ППМ-ПМ					
ПРОЕКТ ПЛАНИРОВКИ И ПРОЕКТ МЕЖЕВАНИЯ ТЕРРИТОРИИ В КАДАСТРОВOM КВАРТАЛЕ 61:46:0010301 ПО УЛ. БЕЛОРУССКОЙ					
Изм.	Код.	Лист	Док.	Подпись	Дата
Проверил	Калайчина Т.Е.				
Разработал	Букаева Л.В.				
Чертеж с обозначением красных линий				Стадия	Лист
				П	2
				Листов	
				Муниципальное предприятие АПБ "Архитектурно-планировочное бюро" г. Батайска	

# Чертеж планировки территории с обозначением дорог, улиц, проездов, объектов инженерной и транспортной инфраструктур



СХЕМА ПРОФИЛЯ ДОРОГИ

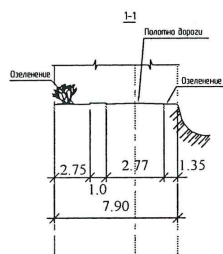


## Условные обозначения

- Красные линии
- Линия дороги
- Линия тротуаров (пешеходных дорожек)
- Озеленение (многолетняя газонная трава)
- Асфальтовое покрытие
- Земельный участок, образуемый путем перераспределения с видом разрешенного использования - "объекты индивидуального жилищного строительства"

						97-2017-ППМ-ПМ			
						ПРОЕКТ ПЛАНИРОВКИ И ПРОЕКТ МЕЖЕВАНИЯ ТЕРРИТОРИИ В КАДАСТРОВOM КВАРТАЛЕ 61:46:0010301 ПО УЛ. БЕЛОРУССКОЙ			
Изм.	Код.	Лист	Док.	Подпись	Дата	Проект планировки	Стадия	Лист	Листов
							П	3	
Проверил		Каланчина Т.Е.							
Разработал		Букаева Л.В.							
						Чертеж планировки территории с обозначением дорог, улиц, проездов, объектов инженерной и транспортной инфраструктур	Муниципальное предприятие "Архитектурно-планировочное бюро" г. Батайска		

Приложение № 3  
Администрации города Батайска  
№ 554 от " 11 " 04 2018 г.

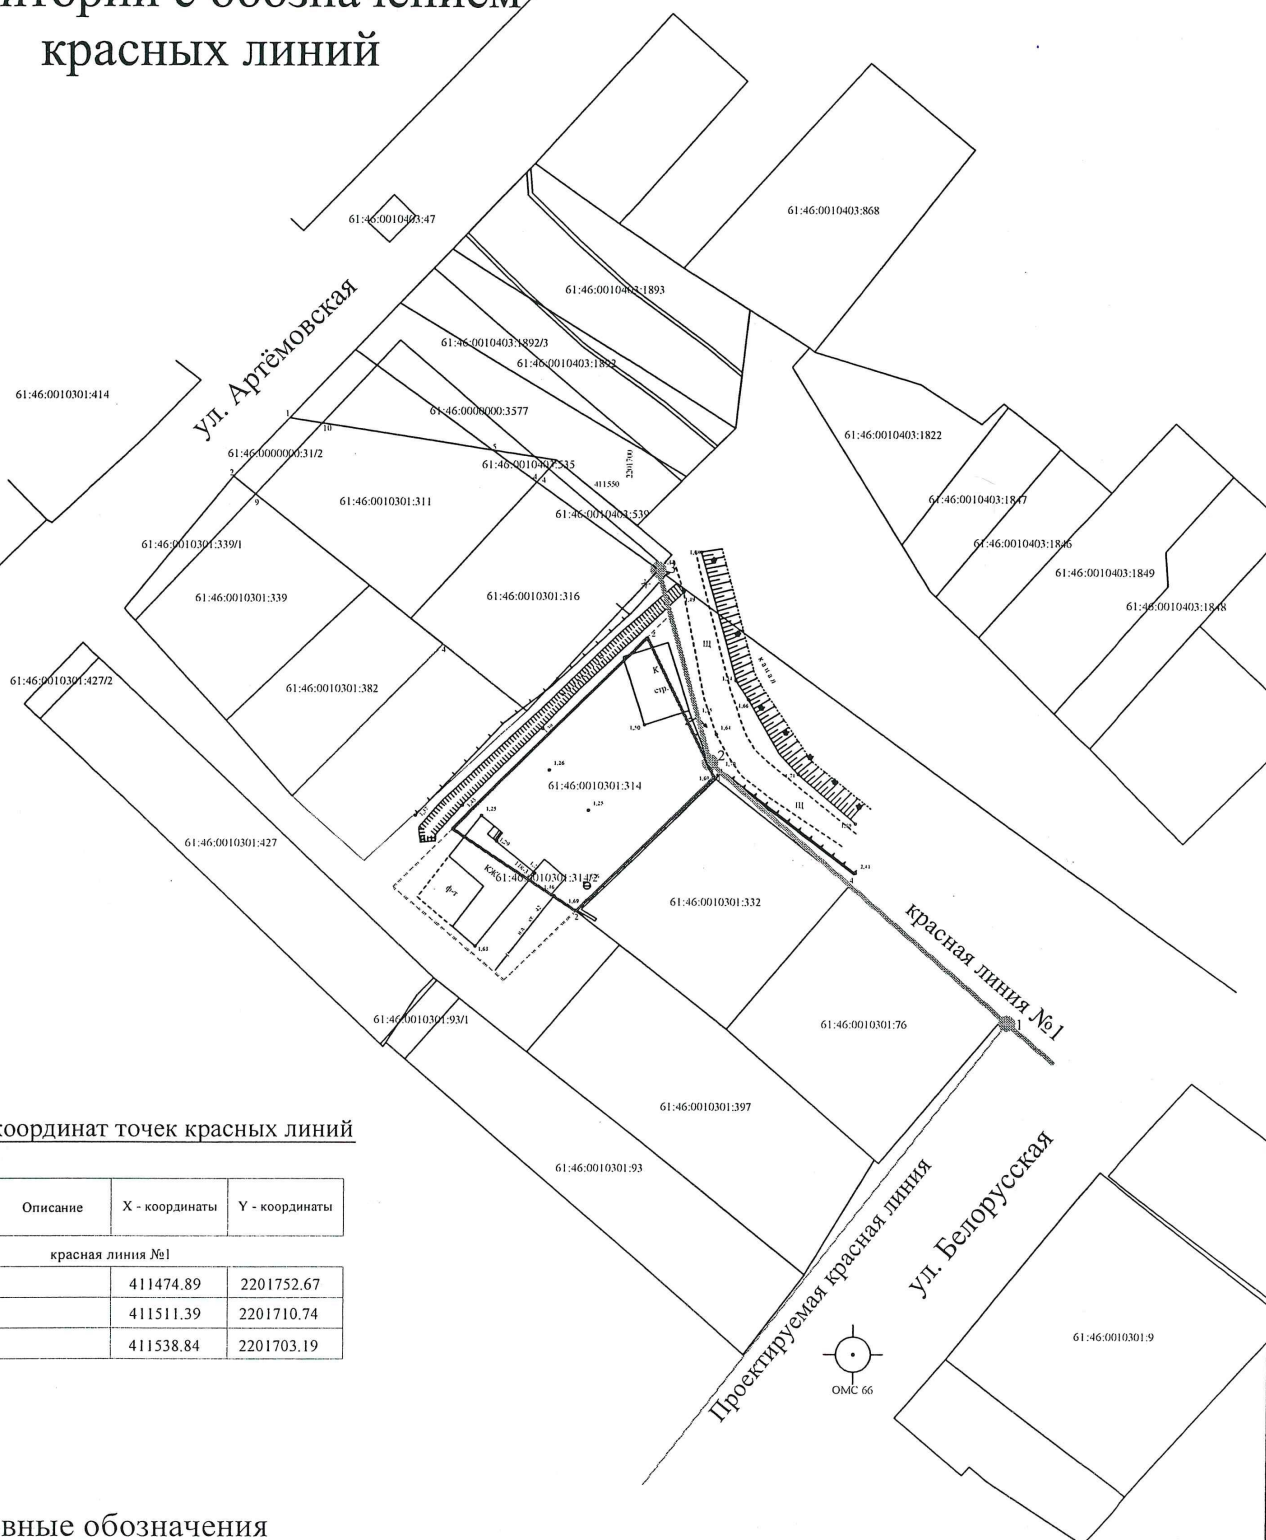


Номера точек	Описание	X - координаты	Y - координаты
--------------	----------	----------------	----------------

1		411474.89	2201752.67
2		411511.39	2201710.74
3		411538.84	2201703.19

- КРАСНАЯ ЛИНИЯ  
(утверждаемая)




- поворотные точки красной линии

 						97-2017-ППМ-ПМ			
						ПРОЕКТ ПЛАНИРОВКИ И ПРОЕКТ МЕЖЕВАНИЯ ТЕРРИТОРИИ В КАДАСТРОВОМ КВАРТАЛЕ 61:46:0010301 ПО УЛ. БЕЛУРУССКОЙ			
Изм.	Код.	Лист	Док.	Подпись	Дата	Проект межевания	Стадия	Лист	Листов
Проверил		Каланчина Т.Е.					П	1	
Разработал		Букаева Л.В.							
						Чертеж с обозначением красных линий	 Муниципальное предприятие "Архитектурно-планировочное бюро" г.Батайска		




Чертеж межевания  
территории с обозначением  
линий отступа от красных линий  
в целях определения места допустимого  
размещения зданий, строений, сооружений

Приложение № 4  
к Постановлению Администрации города Батайска  
№ 554 от "11" 04 2018г.

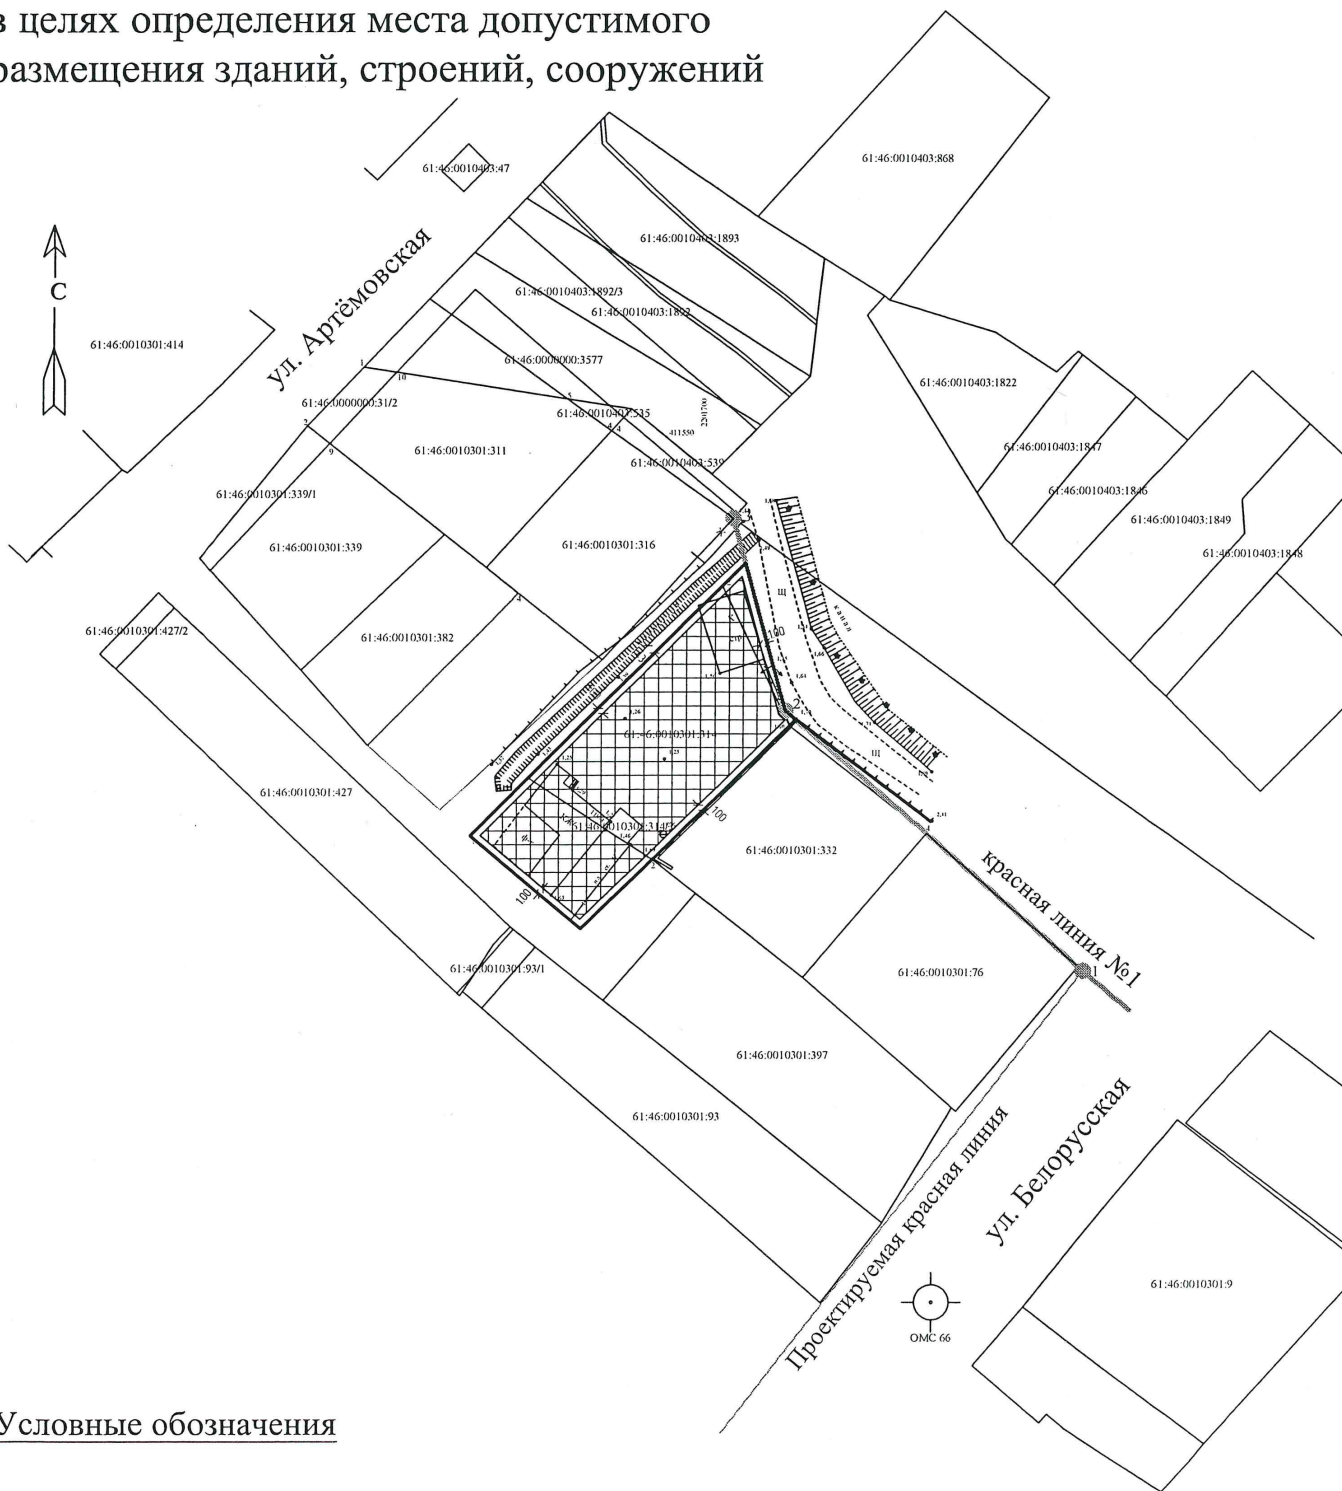


Условные обозначения

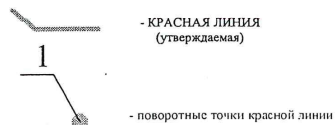

Минимальные отступы от границ земельного участка в целях определения мест допустимого размещения объектов капитального строительства (индивидуальное жилищное строительство, гаражи, строения и сооружения вспомогательного характера), при условии соблюдения требований технических регламентов, санитарных, противопожарных и других норм и правил, с учётом красных линий, линий регулирования застройки и охранных зон коммуникаций.


						97-2017-ППМ-ПМ		
						ПРОЕКТ ПЛАНИРОВКИ И ПРОЕКТ МЕЖЕВАНИЯ ТЕРРИТОРИИ В КАДАСТРОВOM КВАРТАЛЕ 61:46:0010301 ПО УЛ. БЕЛОРУССКОЙ		
Изм.	Код.	Лист	Док.	Подпись	Дата	Проект межевания	Стадия	Лист
Проверил				Каланчина Т.Е.			П	2
Разработал				Букаева Л.В.		Чертеж межевания территории с обозначением линий отступа от красных линий в целях определения места допустимого размещения зданий, строений, сооружений	Муниципальное предприятие АПБ "Архитектурно-планировочное бюро" г.Батайска	

Приложение № 5  
к Постановлению Администрации города Батайска  
№ 534 от "11" 04 2018г.

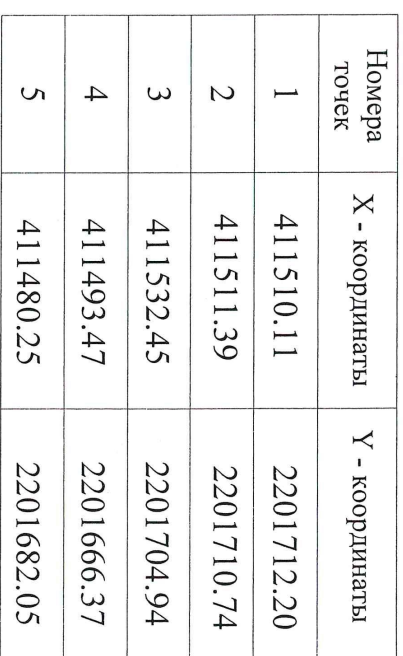


— Земельный участок, согласно кадастровой выписке № 61/001/17-1102024 от 12.07.2017г.

— Земельный участок, образуемый путем перераспределения с видом разрешенного использования - "объекты индивидуального жилищного строительства"

				97-2017-П/М-П/М			
				ПРОЕКТ ПЛАНРОВКИ И ПРОЕКТ МЕЖЕВАНИЯ ТЕРРИТОРИИ В КАДАСТРОВОМ КВАРТАЛЕ 61:46:0010301 ПО УЛ. БЕЛОРУССКОЙ			
Изм.	Кол.уч.	Лист	Док.	Подп.	Дата		
ГАП		Калинина Т.Е.					
Разработал		Букаева Л.В.					
Проверил		Калинина Т.Е.					
				Схема границ изменяемого земельного участка, расположенного по адресу: г. Батайск, ул. Белорусская, 118/3			
				 Муниципальное предприятие «Архитектурно-планировочное бюро» г.Батайск			
		Страниц	Лист	Листов			
		п	3				

Приложение № 6  
к Постановлению Администрации города Батайска  
№554/от "44" 04 2018 г.

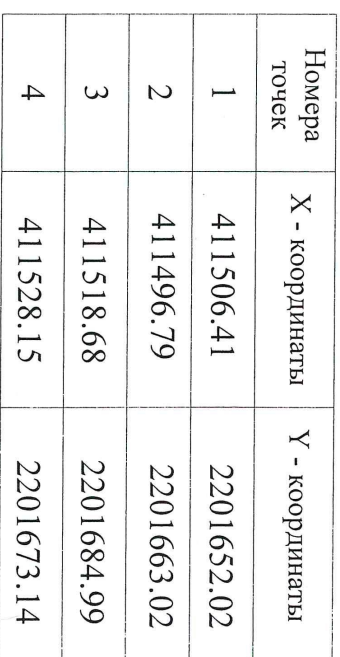

Площадь формируемого участка - 454,84 кв.м.

— Формируемый земельный участок

[illegible]