


Номер участка	Назначение участка	Площадь, га	Примечание
ЗУ 1 -	Для размещения общеобразовательной школы	2,908	
ЗУ 2 -	Для размещения детского дошкольного учреждения	2,284	
ЗУ 3 -	Для размещения индивидуального жилищного строительства	34,609	
ЗУ 4 -	Для размещения пожарного депо	3,960	
ЗУ 5 -		4,508	
ЗУ 6 -		2,238	
ЗУ 7 -		3,333	
ЗУ 8 -		5,494	
ЗУ 9 -	Для организации площадки под захоронение трупов животных (собак, кошек)	1,784	
ЗУ 10 -	Для размещения индивидуального жилищного строительства	3,325	
ЗУ 11 -		4,188	

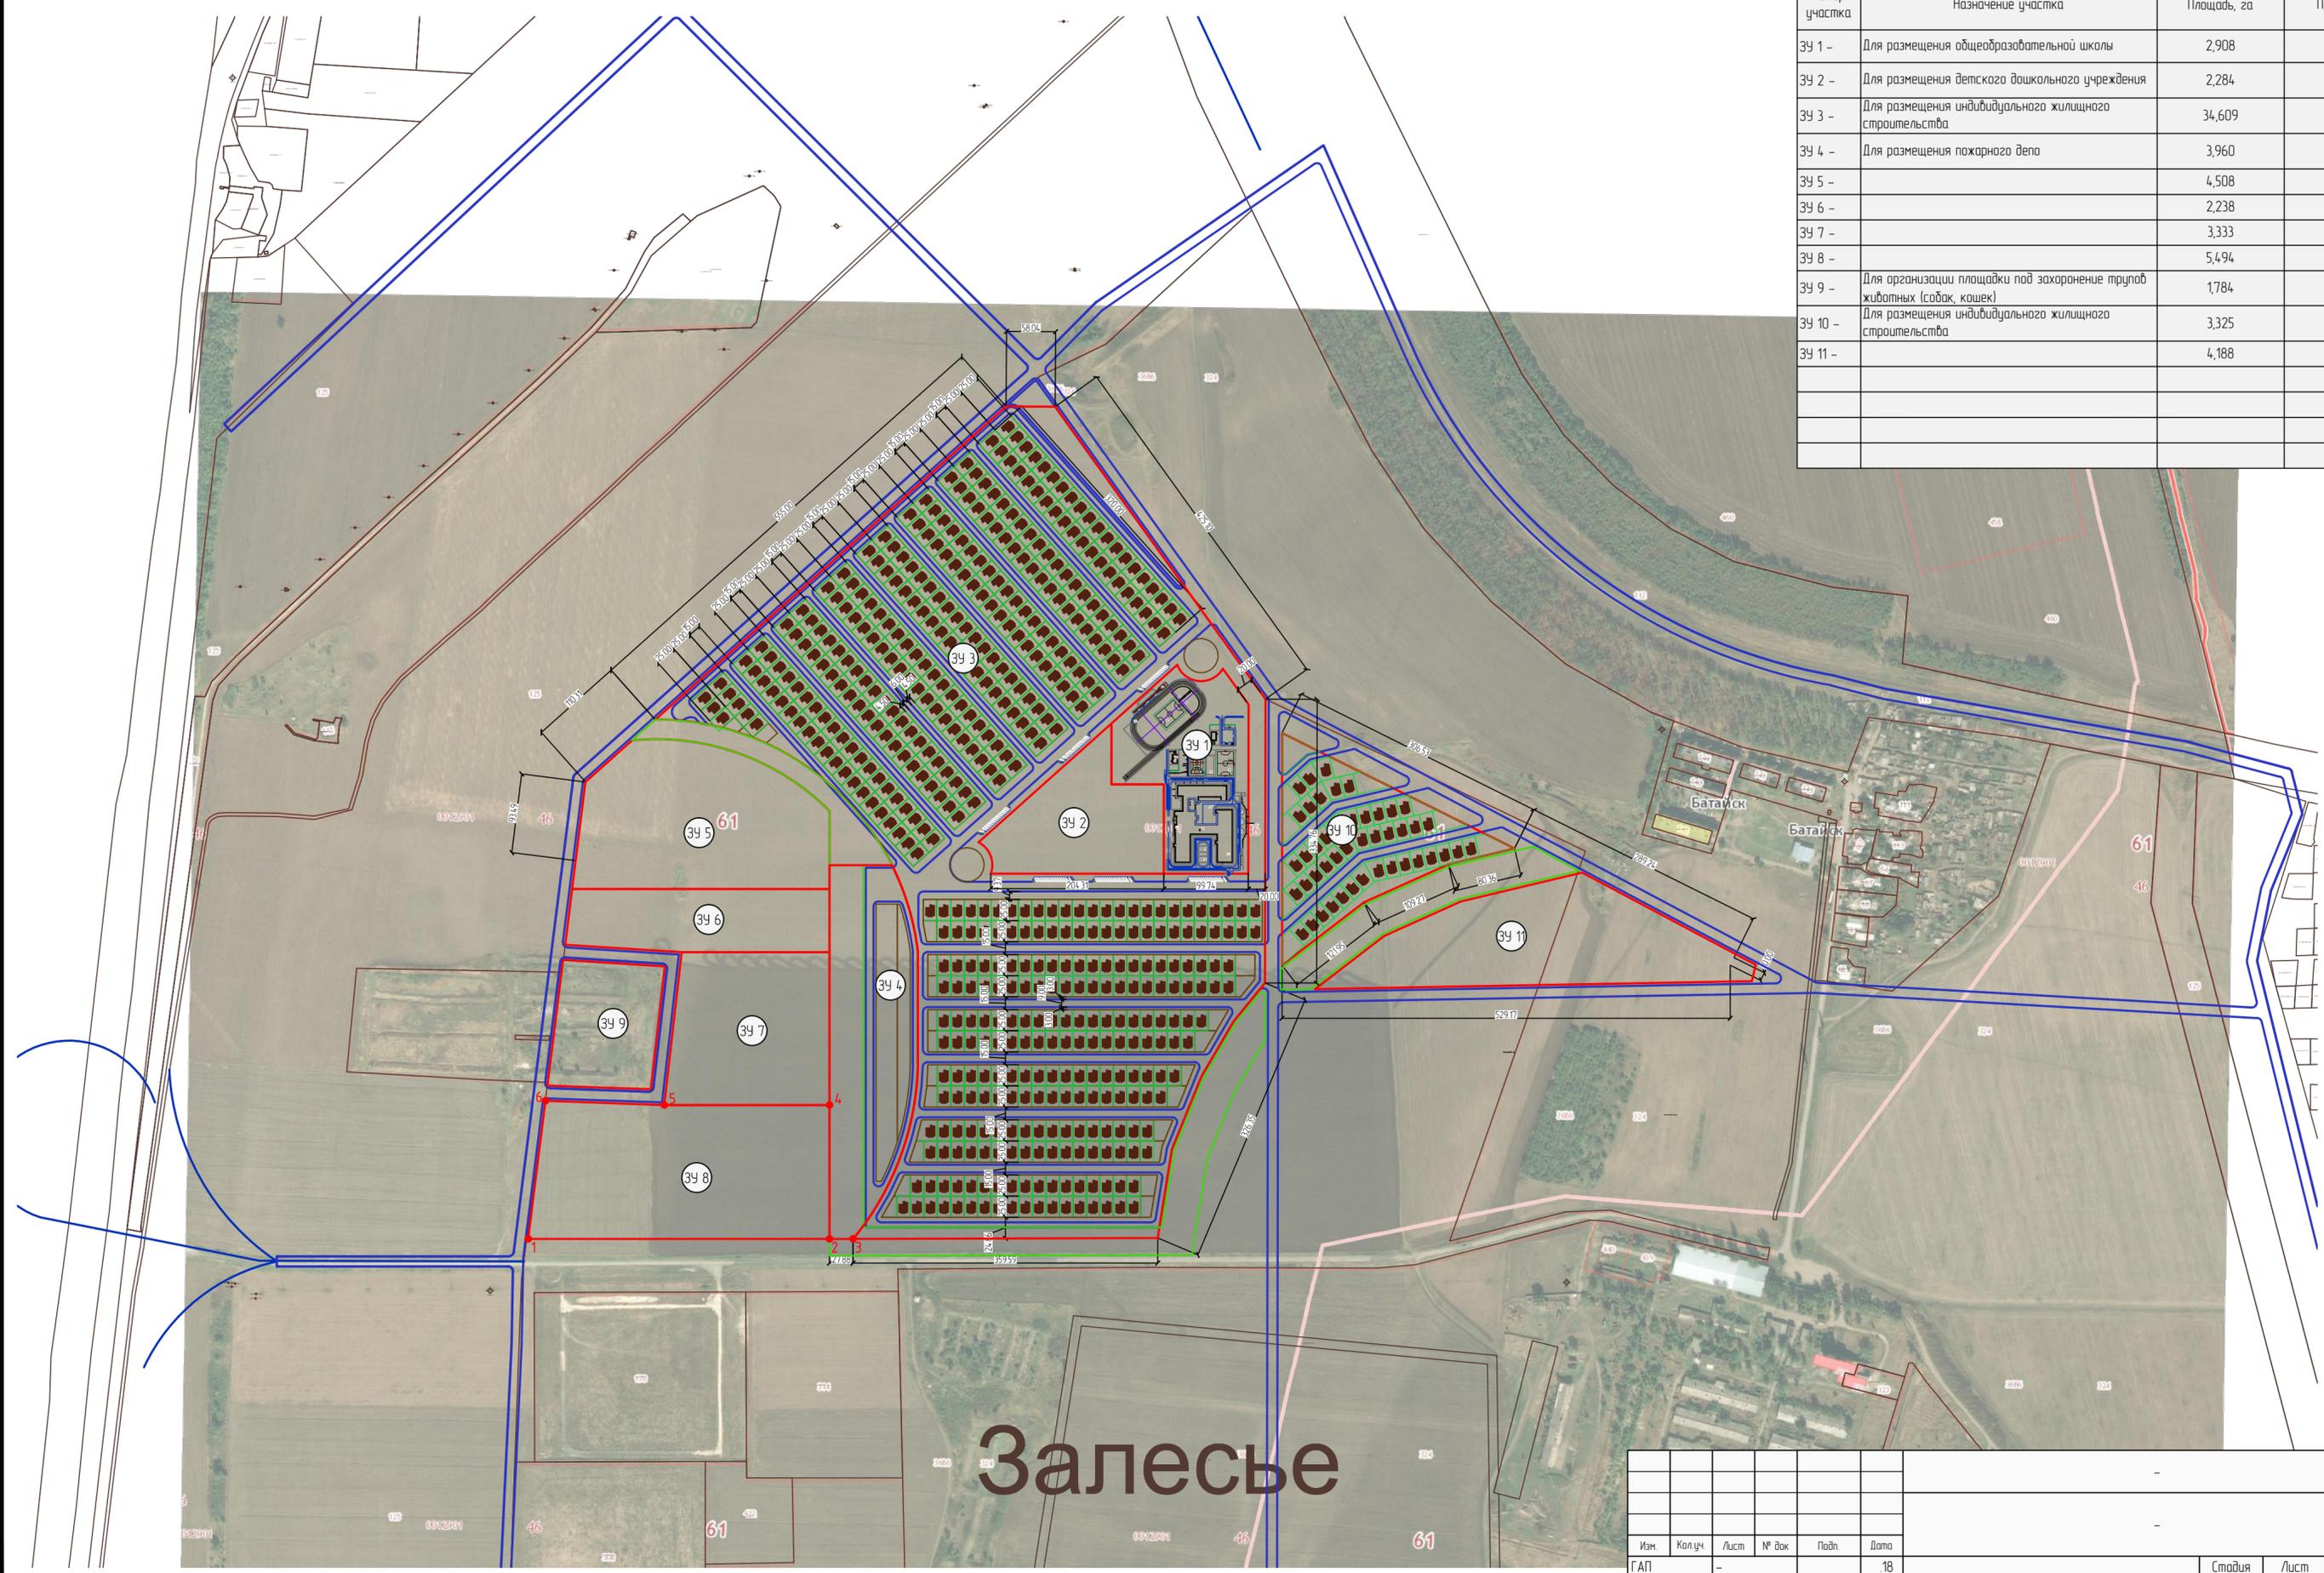

Залесье

Изм.	Кол.уч.	Лист	№ док.	Подп.	Дата
Г.АП	-	-	-	-	18
Выполнил	-	-	-	-	18
Проверил	-	-	-	-	18

Студия	Лист	Листов
-	-	-