

Красная линия № 1		
№ точки	X	Y
1	414421.05	2206298.41
2	414389.96	2206295.88
3	414379.55	2206311.25
4	414402.25	2206358.07
5	414394.43	2206364.64
6	414422.22	2206416.57
7	414427.57	2206426.69
8	414430.28	2206432.04
9	414454.30	2206473.65
10	414457.36	2206478.86
11	414482.98	2206526.80
12	414487.75	2206523.63
13	414497.33	2206519.96

Красная линия № 2		
№ точки	X	Y
1	414316.11	2206306.39
2	414322.68	2206309.89
3	414324.54	2206311.80
4	414330.43	2206310.58
5	414330.91	2206312.89
6	414343.55	2206335.02
7	414348.21	2206344.05
8	414356.87	2206357.29
9	414379.58	2206389.89
10	414389.01	2206399.36
11	414395.46	2206409.48
12	414401.07	2206418.67
13	414400.96	2206418.81
14	414408.49	2206430.68
15	414409.08	2206430.38
16	414416.98	2206443.44
17	414424.45	2206455.77
18	414431.59	2206469.69
19	414430.98	2206470.03
20	414438.09	2206482.37
21	414437.46	2206482.56
22	414444.72	2206495.23
23	414445.91	2206494.86
24	414455.35	2206512.21
25	414459.49	2206521.53
26	414465.34	2206534.68
27	414464.91	2206537.51
28	414462.99	2206539.62






Красная линия № 3		
№ точки	X	Y
1	414465.40	2206553.77
2	414466.66	2206553.32
3	414482.60	2206551.88
4	414488.89	2206551.54
5	414490.03	2206551.17


Примечания:

1. Система координат – МСК-61.
2. Система высот – Балтийская 1977 г.
3. Существующие (ранее установленные в соответствии с законодательством Российской Федерации) отсутствуют.

Условные обозначения:

- Граница территории, в отношении которой осуществляется подготовка проекта планировки территории
- Устанавливаемые красные линии
- Характерные точки устанавливаемых красных линий

						2021.11-ППТ-1			
						"Реконструкция автомобильной дороги по ул.Северная в г. Батайске"			
Изм.	Ко.уч	Лист	№док	Подпись	Дата	Основная часть проекта планировки территории	Стадия	Лист	Листов
Разраб.		Мыгаль			2021		.П.	1	1
Проверил		Сидоров			2021				
ГИП		Сидоров			2021				
						Чертеж красных линий, М 1:1000	ООО "Группа компаний"ПИРС"		
Н. контр.		Иванова			2021				
									

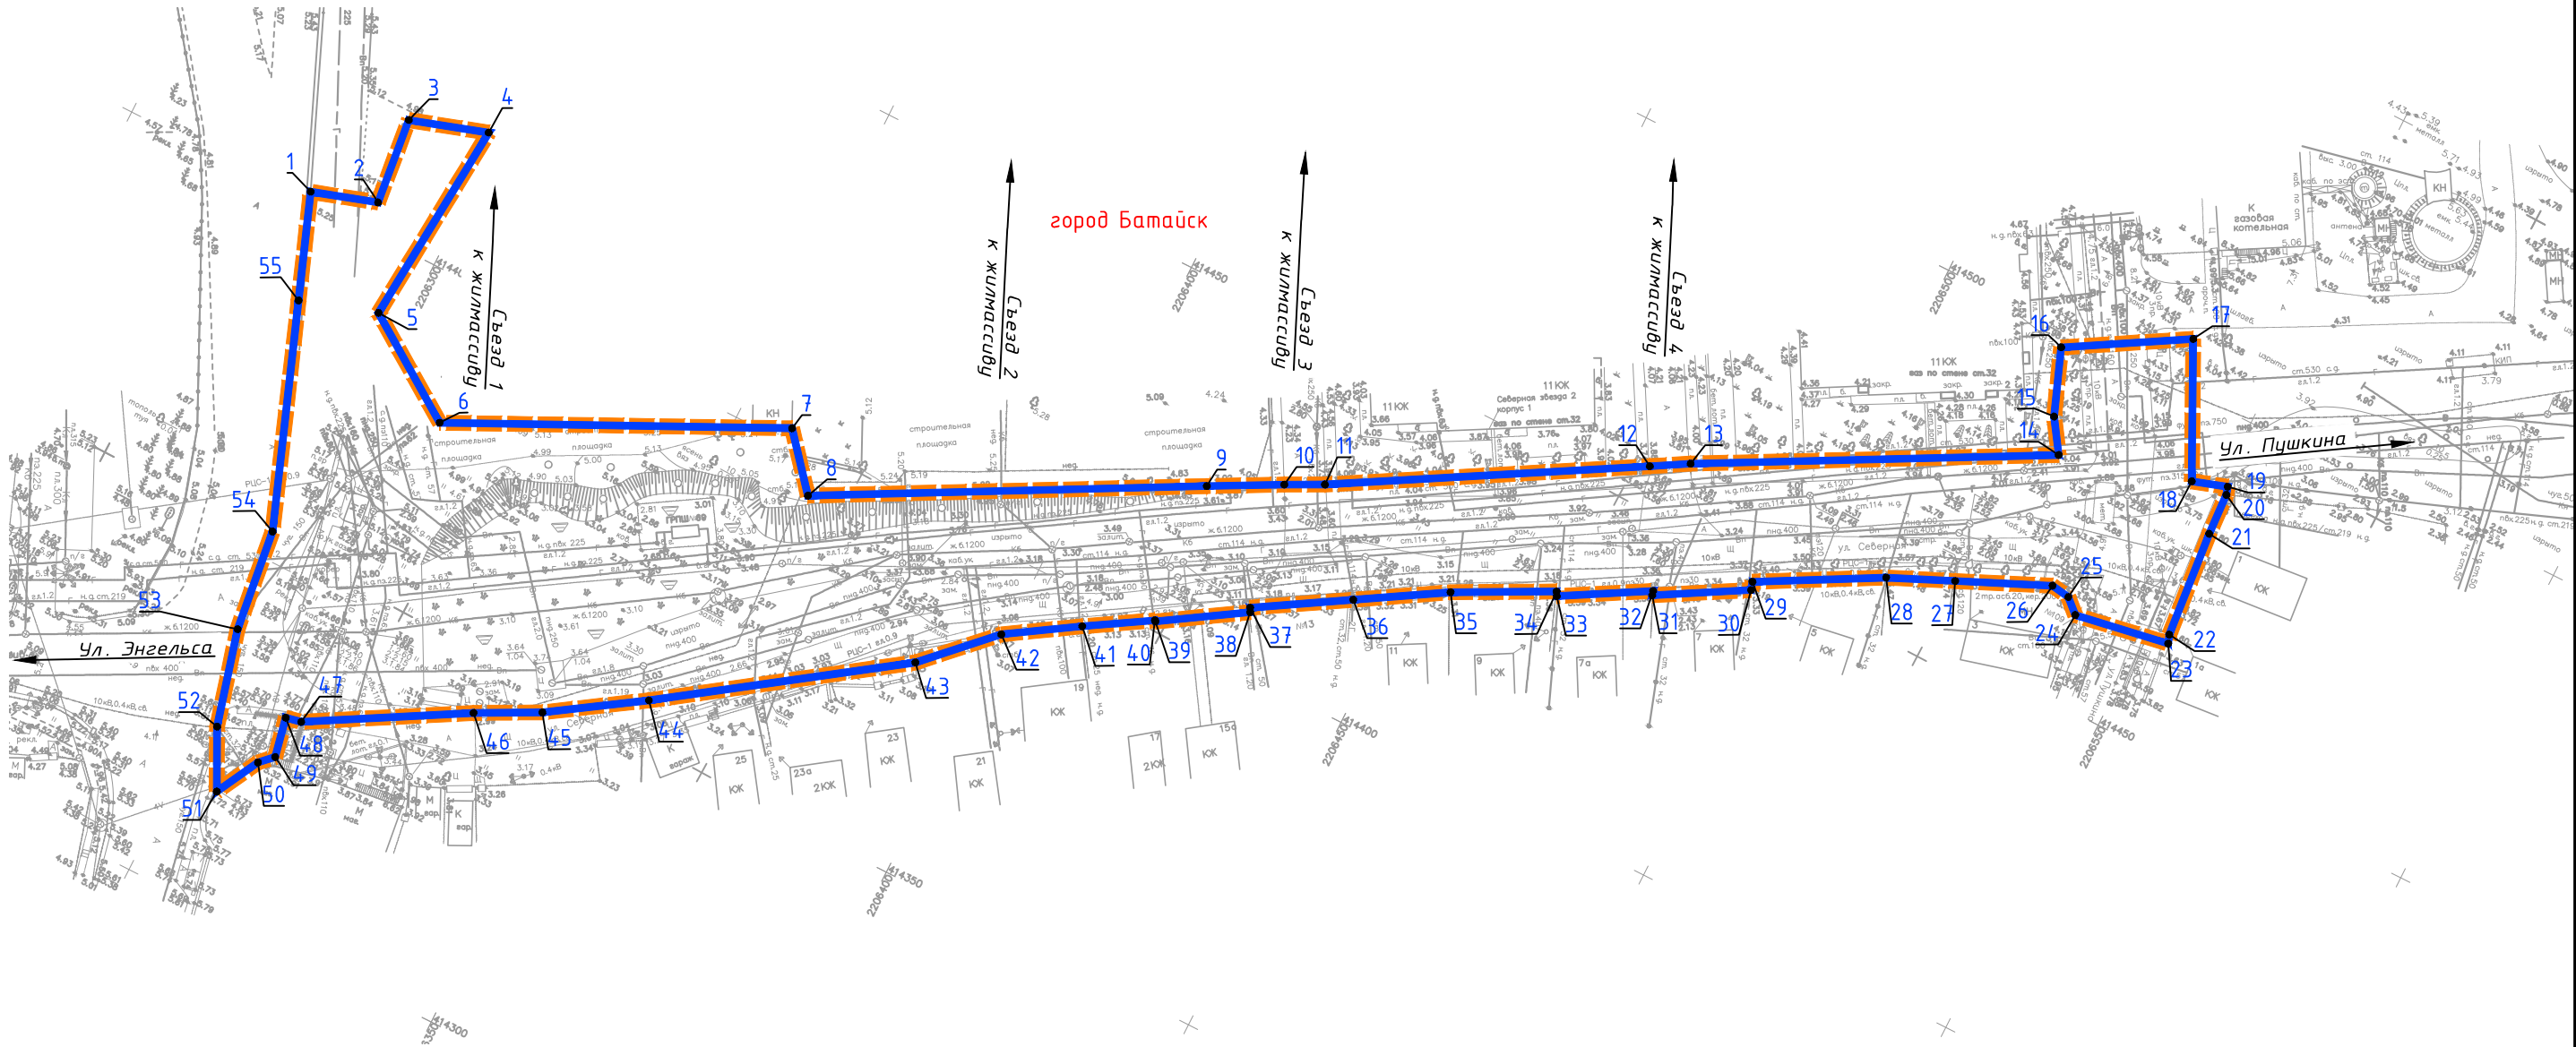





Условные обозначения:

- Граница территории, в отношении которой осуществляется подготовка проекта планировки территории
- Граница зоны планируемого размещения линейного объекта
- Характерные точки границы зоны планируемого размещения линейного объекта

Примечания:

- 1. Система координат – МСК-61.
- 2. Система высот – Балтийская 1977 г.
- 3. Границы зон планируемого размещения линейных объектов, подлежащих реконструкции в связи с изменением их местоположения не показаны в связи с размещением их в пределах границы зоны планируемого размещения линейного объекта.
- 4. Чертеж границ зон планируемого размещения линейных объектов, чертеж границ зон планируемого размещения линейных объектов, подлежащих реконструкции в связи с изменением их местоположения объединены.

						2021.11-ППТ-1			
						"Реконструкция автомобильной дороги по ул.Северная в г. Батайске"			
Изм.	Ко.уч	Лист	№док	Подпись	Дата	Основная часть проекта планировки территории	Стадия	Лист	Листов
Разраб.		Мыгаль			2021		.П.	1	1
Проверил		Сидоров			2021				
ГИП		Сидоров			2021	Чертеж границ зон планируемого размещения линейных объектов, чертеж границ зон планируемого размещения линейных объектов, подлежащих реконструкции в связи с изменением их местоположения, М 1:1000	ООО "Группа компаний"ПИРС"		
Н. контр.		Иванова			2021				
				