



Муниципальное предприятие
"Архитектурно-планировочное бюро"
г.Батайск

346880 Ростовская обл., г.Батайск, ул.Ворошилова, 189; тел: 8 (86354) 6-14-16; 8 (86354) 5-84-51

e-mail: apbprojekt@yandex.ru

ИНН: 6141010549; КПП: 614101001; р/с 40702810652280100068

в Юго-Западном банке ПАО Сбербанк г. Ростов-на-Дону

ПРОЕКТ МЕЖЕВАНИЯ ТЕРРИТОРИИ
в кадастровом квартале 61:46:0012001 на пересечении
ул. Октябрьской и ул. Гастелло, в районе земельного участка
с кадастровым номером 61:46:0012001:98
по адресу: Ростовская обл, г Батайск, ул Гастелло, 2-б

МАТЕРИАЛЫ ПО ОБОСНОВАНИЮ
ПРОЕКТА МЕЖЕВАНИЯ ТЕРРИТОРИИ

заказчик: Зипунникова Вера Евтеевна

Раздел 2

№ 19-2021-ПМ

Инв. № подл.	Подпись и дата	Взам.инв. №

2021

Обозначение	Наименование	Примечание
19-2021-ПМ-С	Состав проектной документации	4
19-2021-ПМ	Схема территории межевания в кадастровом квартале 61:46:0012001 на пересечении ул. Октябрьской и ул. Гастелло, в районе земельного участка с кадастровым номером 61:46:0012001:98 по адресу: Ростовская обл., г. Батайск, ул. Гастелло, 2-б (М 1:500)	5
19-2021-ПМ	Ситуационный план	6
19-2021-ПМ	Фрагмент публичной кадастровой карты (https://pkk5.rosreestr.ru)	7
19-2021-ПМ	Ситуационный план (http://pkk5.rosreestr.ru)	8
19-2021-ПМ	Фрагмент схемы зон с особыми условиями использования территории (ПЗЗ г.Батайска).	9
19-2021-ПМ	Статья 28. Градостроительный регламент зоны застройки среднетажными и многоквартирными жилыми домами (Ж.З)	
Прилагаемые документы	<ol style="list-style-type: none"> 1. Постановление Администрации города Батайска №647 от 02.04.2021 г. 2. Топографический план, выполненный ИП Метелица В.А. 04.2021г., принятый в ИСОГД г. Батайска 16.04.2021 г. 3. Уведомление о внесении изменений в ЕГРН. 4. Выписки из Единого государственного реестра недвижимости об объектах недвижимости (изменяемых земельных участках и земельных участках, расположенных в окружении). 	

Взаминв. №						
Подпись и дата						
Инв. № подл.	Изм.	Кол.из.	Лист	док.	Подпись	Дата
19-2021-ПМ-С						
Содержание раздела 2						Стадия
						Лист
						Листов
						П
						1
						1
						Муниципальное предприятие
						АПБ Архитектурно-планировочное
						бюро" г. Батайска


Взам.инв. №	
-------------	--

Подпись и дата





Инв. № подл.	
--------------	--

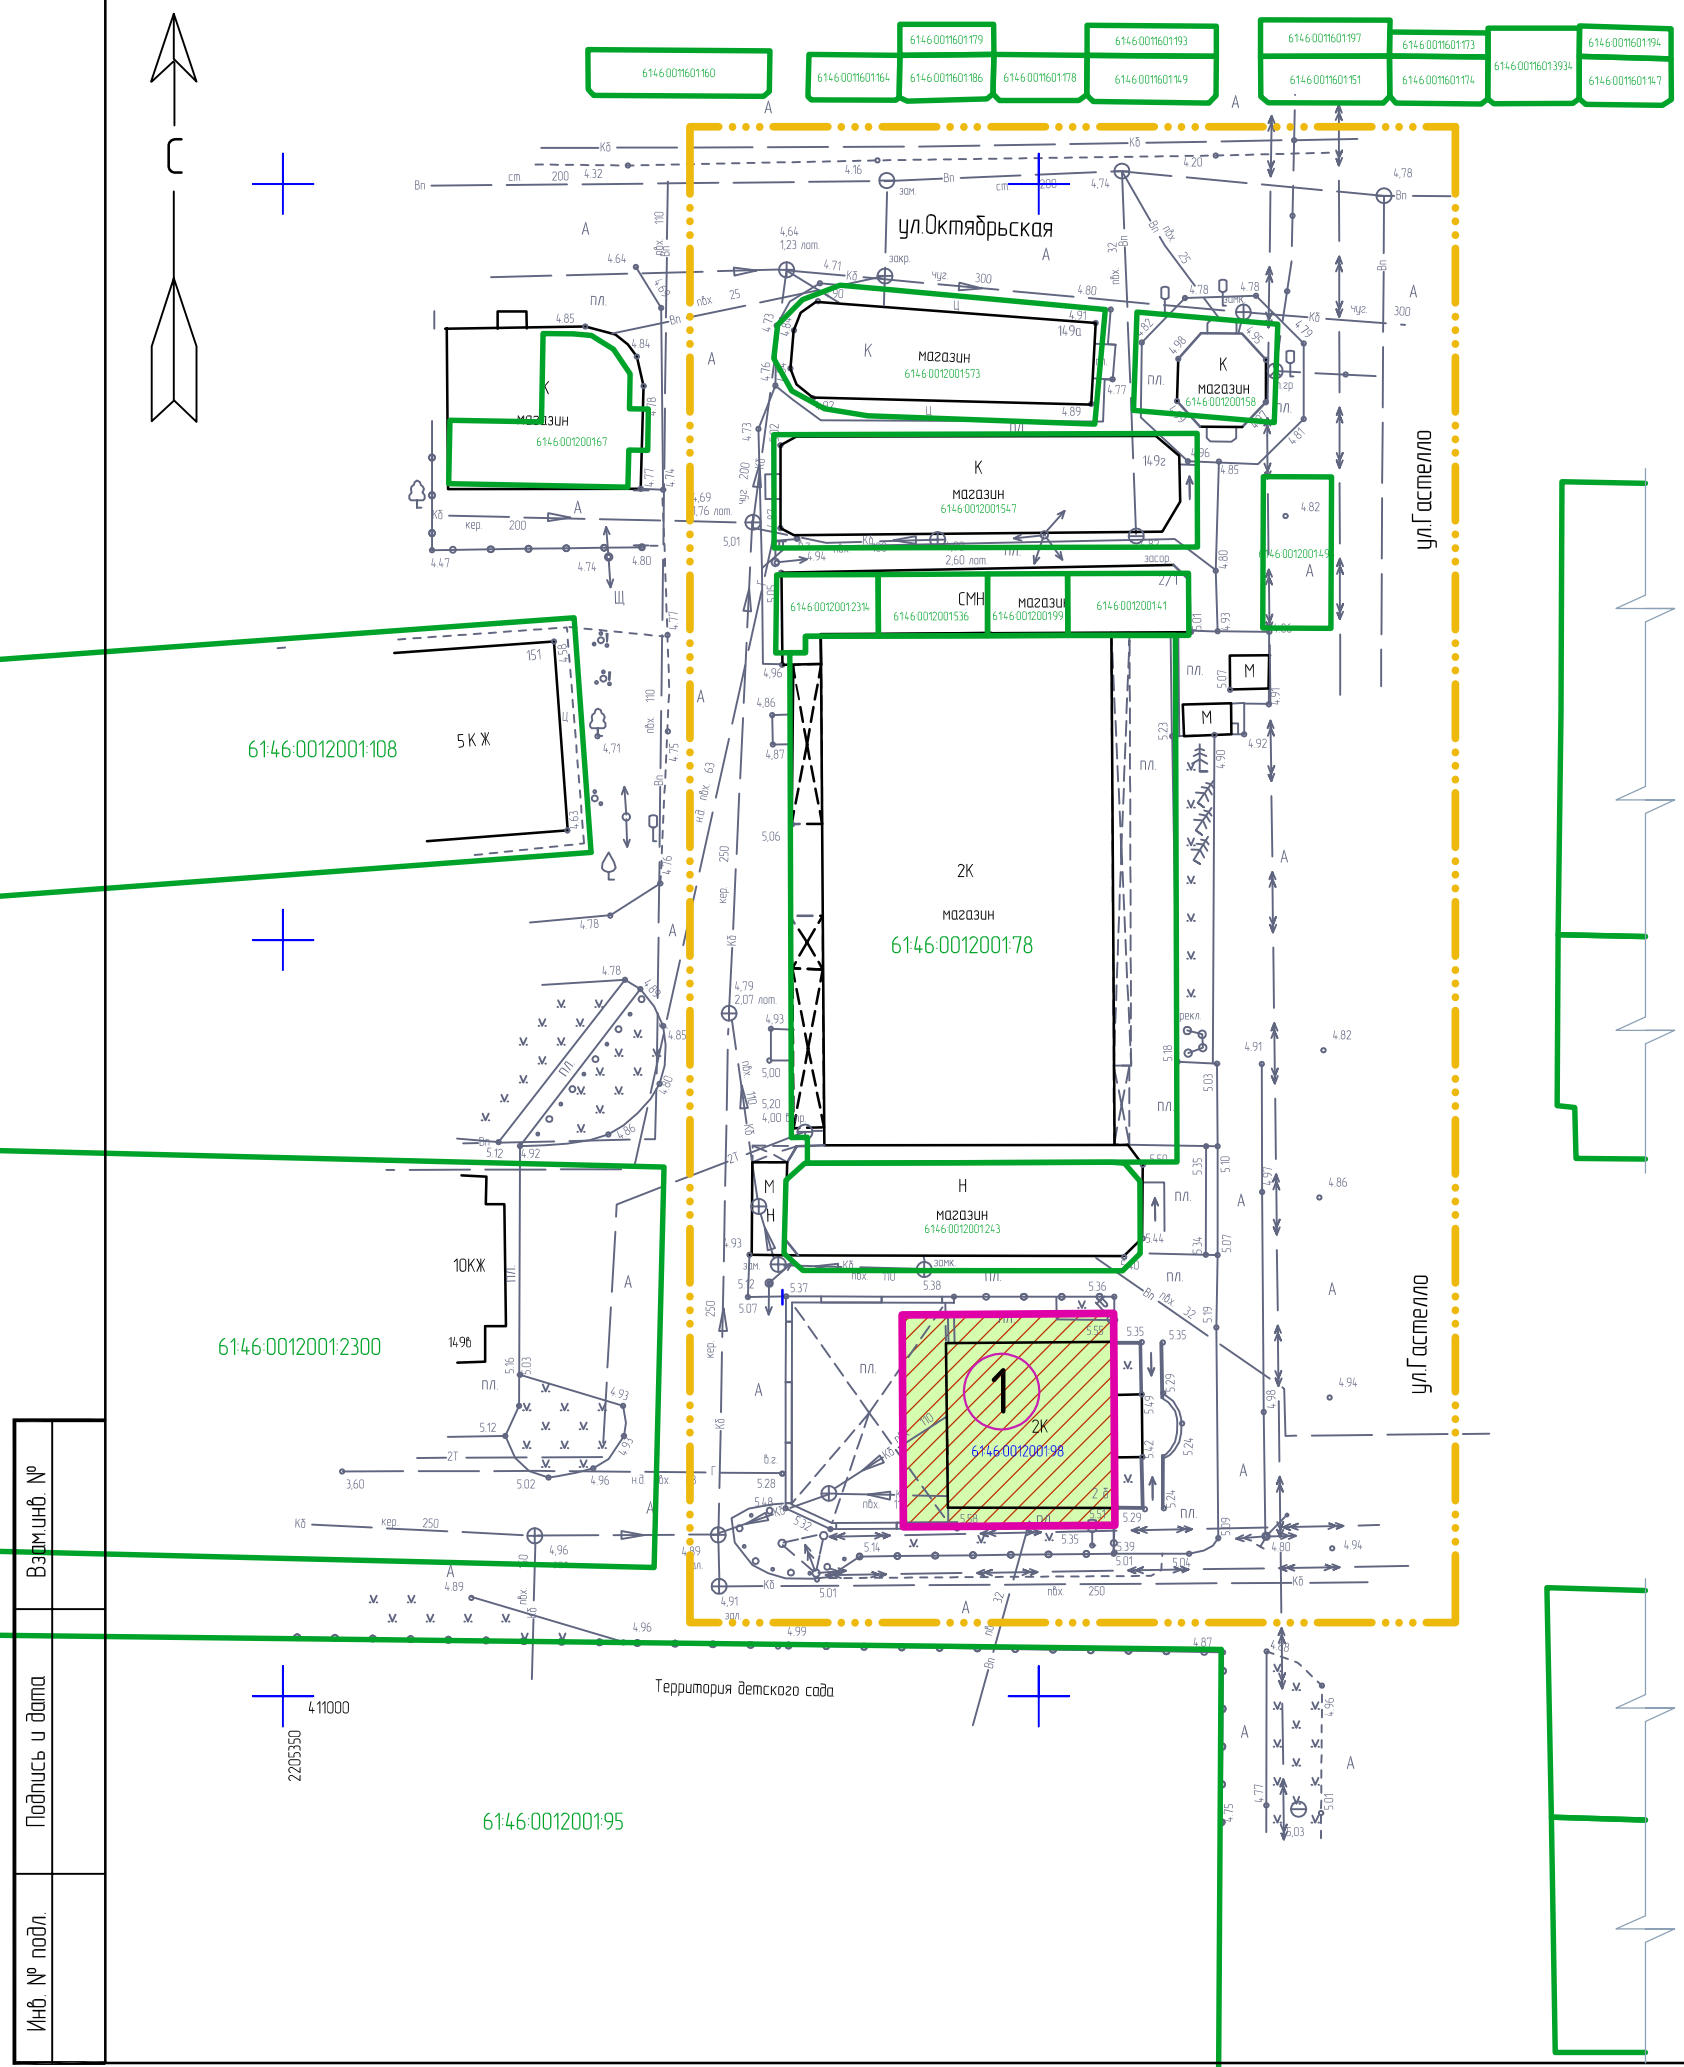

Схема территории межевания в кадастровом квартале 61:46:0012001 на пересечении ул. Октябрьской и ул. Гастелло, в районе земельного участка с кадастровым номером 61:46:0012001:98 по адресу: Ростовская обл, г Батайск, ул Гастелло, 2-б (М 1 :500)



Условные обозначения

-  — Изменяемый земельный участок
-  — Границы существующих элементов планировочной структуры – земельных участков, расположенных в окружении
-  — Границы проекта межевания
-  — Порядковый номер изменяемых земельных участков


Примечание.

1. Схема территории межевания в кадастровом квартале 61:46:0012001 на пересечении ул. Октябрьской и ул. Гастелло, в районе земельного участка с кадастровым номером 61:46:0012001:98 по адресу: Ростовская обл, г Батайск, ул Гастелло, 2-б выполнен на топографическом плане, подготовленном ИП Метелица В.А. 04.2021г., принятом в ИСОГД г. Батайска 16.04.2021 г.

Инв. № подл.	Взам. инв. №
Подпись и дата	

411000 2205450						19-2021-ПМ		
Изм. Колуч. Лист док. Подп. Дата						Проект межевания территории в кадастровом квартале 61:46:0012001 на пересечении ул. Октябрьской и ул. Гастелло, в районе земельного участка с кадастровым номером 61:46:0012001:98 по адресу: Ростовская обл, г Батайск, ул Гастелло, 2-б		
Начальник ОП Семеренко О.П. 06.2021						Стадия	Лист	Листов
Разработал Каланчина Д.Н. 06.2021						ПМ	1	
Проверил Семеренко О.П. 06.2021						Схема территории межевания в кадастровом квартале 61:46:0012001 на пересечении ул. Октябрьской и ул. Гастелло, в районе земельного участка с кадастровым номером 61:46:0012001:98 по адресу: Ростовская обл, г Батайск, ул Гастелло, 2-б (М 1 :500)		
						Муниципальное предприятие "Архитектурно-планировочное бюро" г.Батайска		

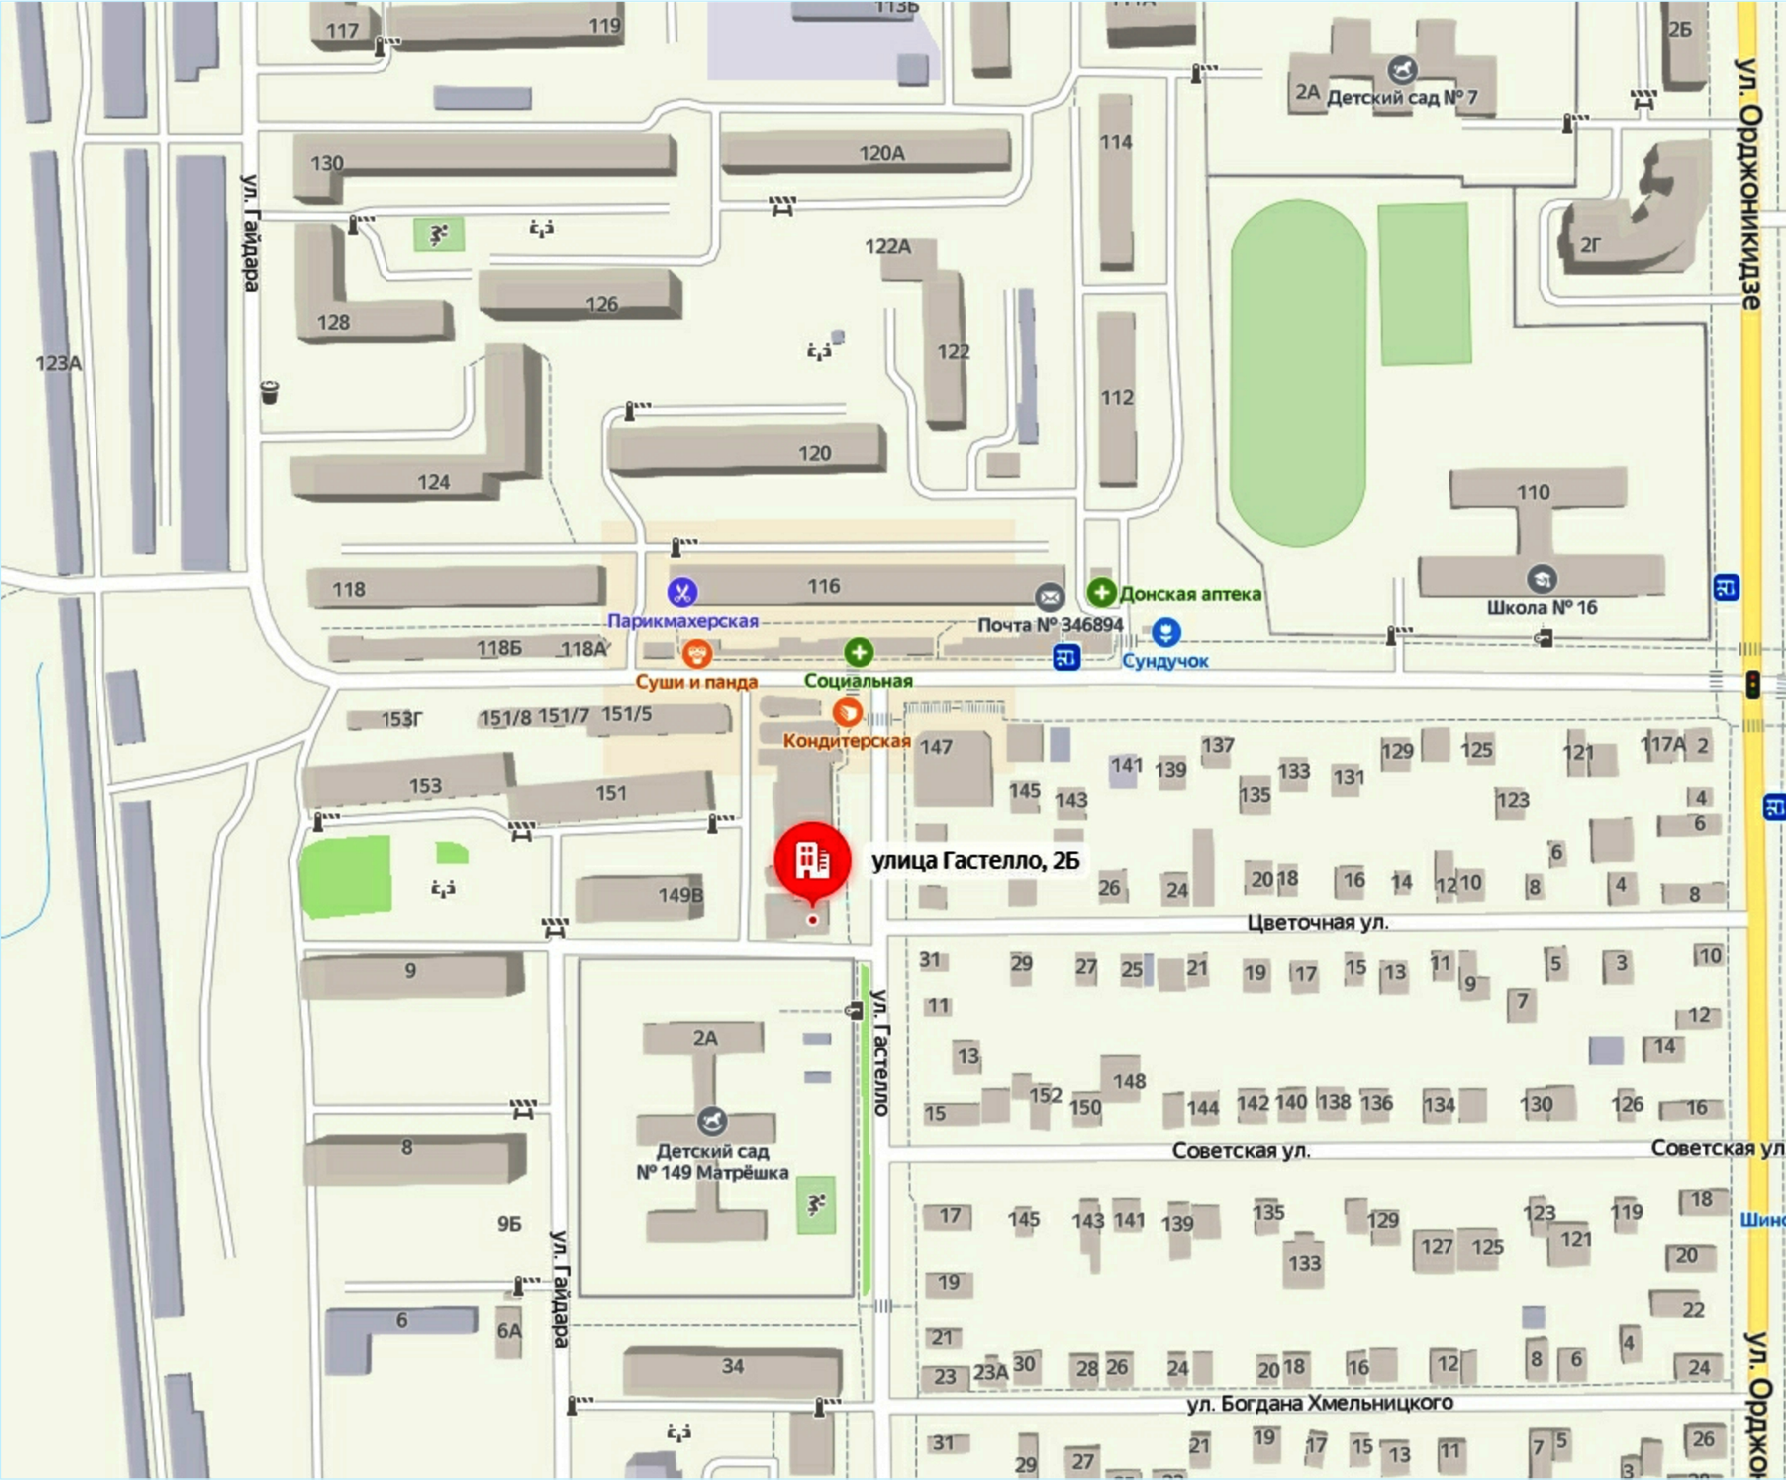Ситуационный план




Инв. № подл.	Подпись и дата	Взам. инв. №

Изм.	Кол. из.	Лист	док.	Подпись	Дата

19-2021-ПМ

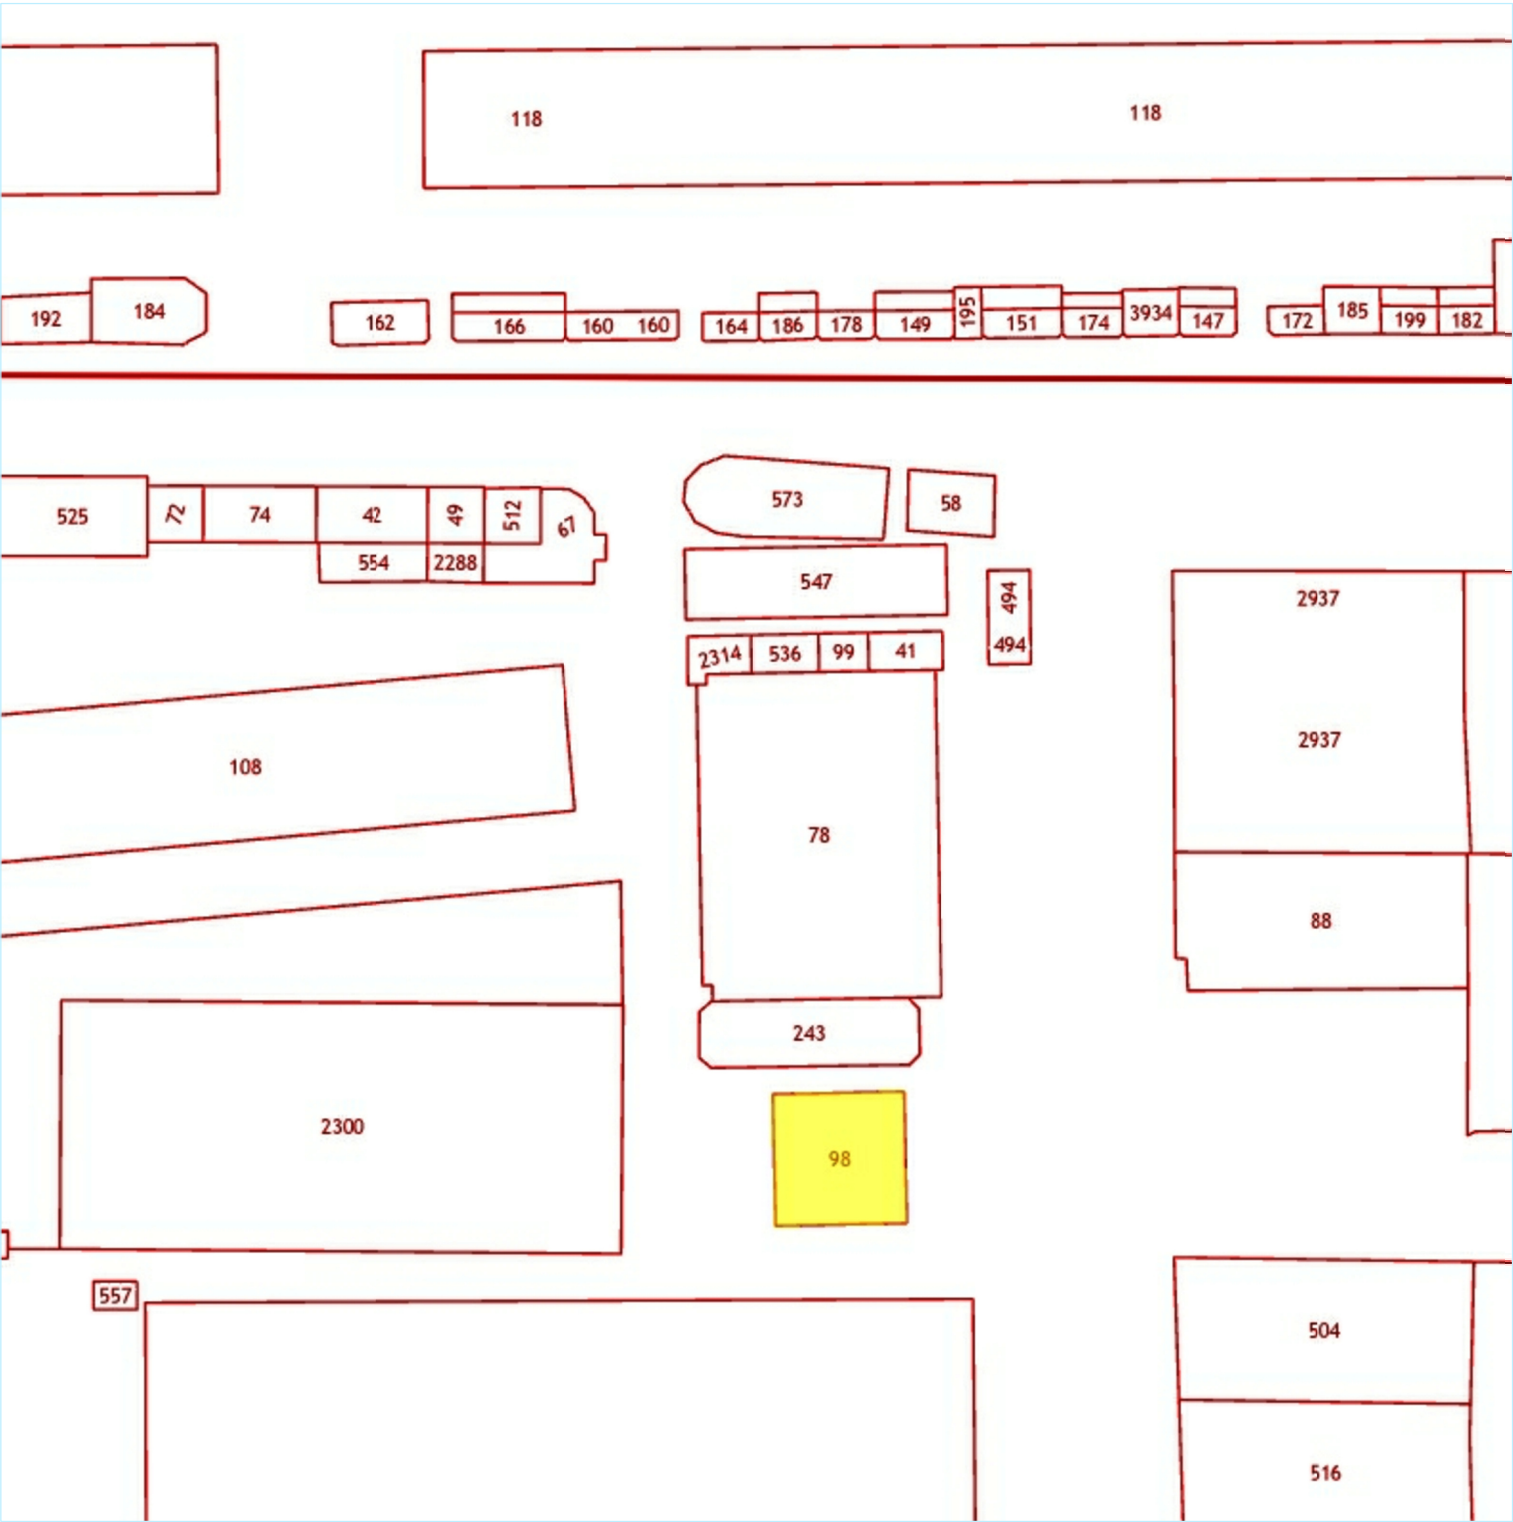Фразмент публичной кадастровой карты (<https://pkk5.rosreestr.ru>)



Тип:	Объект недвижимости
Вид:	Земельный участок
Кадастровый номер:	61:46:0012001:98
Кадастровый квартал:	61:46:0012001
Адрес:	Ростовская обл, г Батайск, ул Гастелло, 2-6
Площадь уточненная:	196 кв. м
Статус:	Ранее учтенный
Категория земель:	Земли населённых пунктов
Разрешенное использование:	Для размещения объектов общественного питания
по документу:	общественное питание
Форма собственности:	Частная собственность
Дата внесения в ЕГРН:	-
дата внесения изменений:	25.03.2021
Кадастровая стоимость:	1 647 538,76 руб.
дата определения:	01.01.2014
дата утверждения:	28.12.2014
дата внесения сведений:	29.12.2014
дата применения:	-

Инв. № подл.	Взам.инв. №
Подпись и дата	

Изм.	Кол.из.	Лист	док.	Подпись	Дата

Ситуационный план (<https://pkk5.rosreestr.ru>)




Инв. № подл.	Взам.инв. №
Подпись и дата	

Изм.	Кол.из.	Лист	док.	Подпись	Дата

19-2021-ПМ

Ситуационный план (<http://pkk5.rosreestr.ru>)

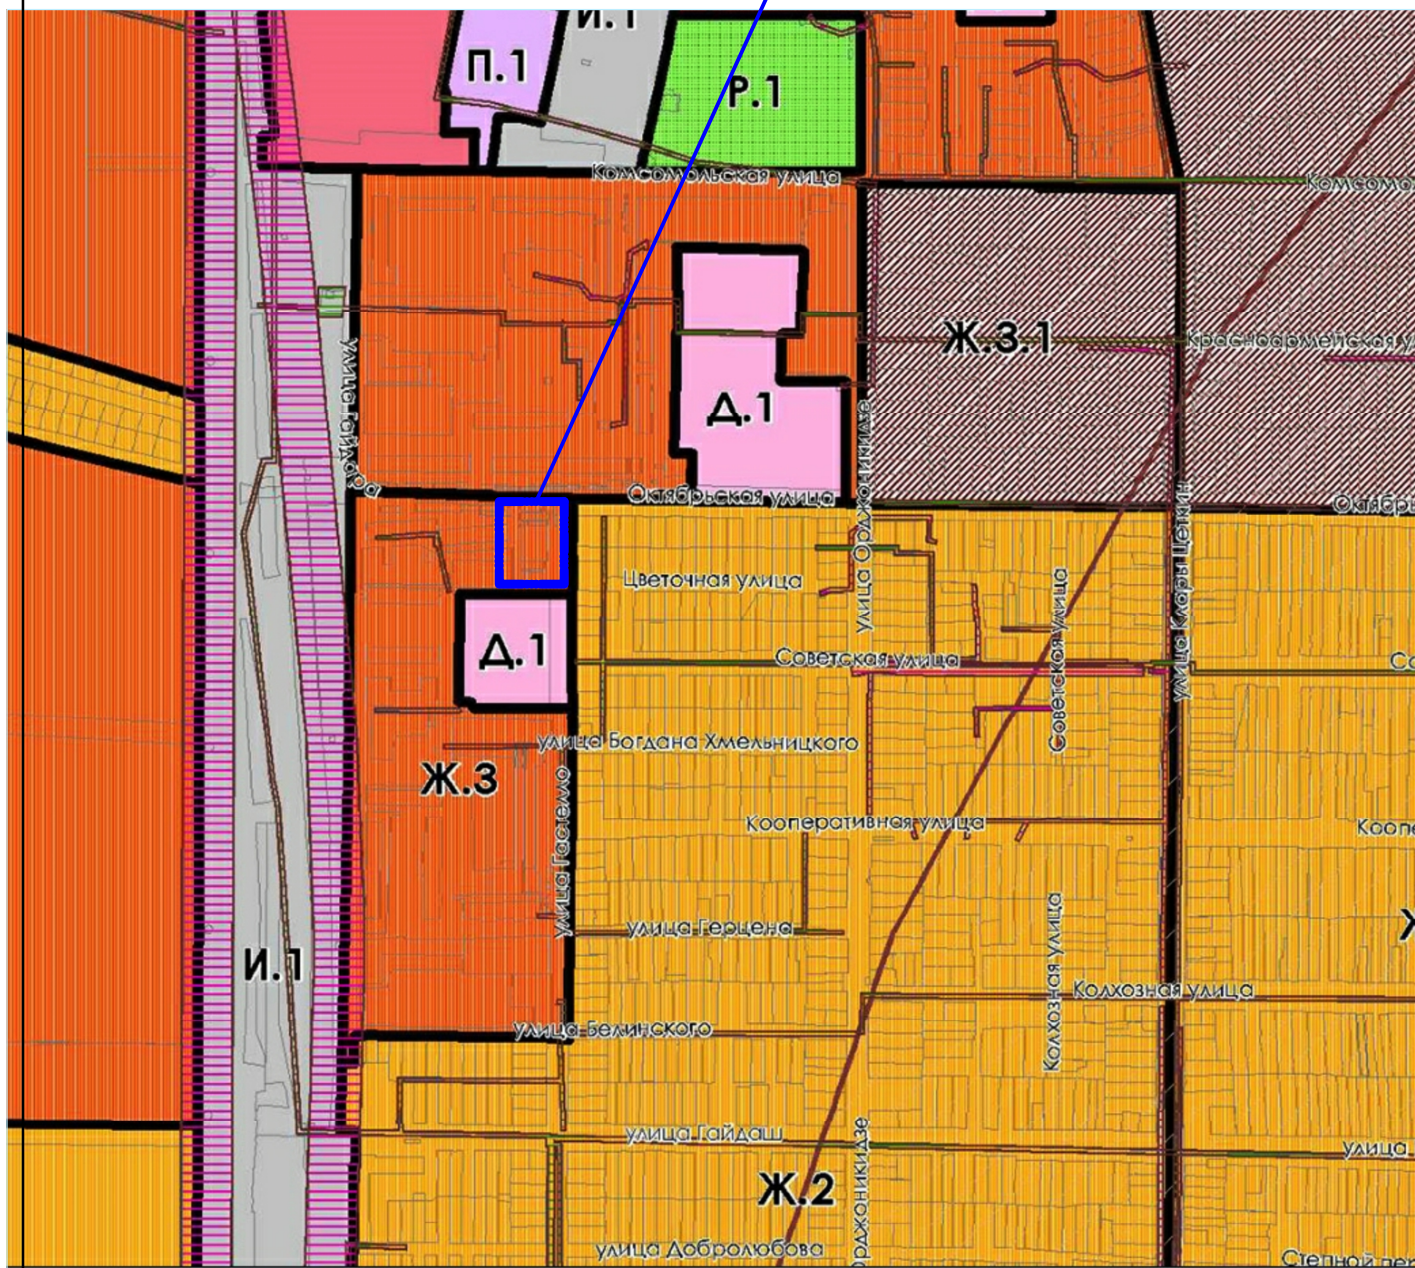Границы проекта межевания



Примечание.

Территория межевания в кадастровом квартале 61:46:0012001 на пересечении ул. Октябрьской и ул. Гастелло, в районе земельного участка с кадастровым номером 61:46:0012001:98 расположена в зоне Ж.3 (зона застройки среднетажными и многоквартирными жилыми домами).

Зона Ж.3 установлена для обеспечения правовых условий строительства, реконструкции и эксплуатации среднетажных и многоэтажных многоквартирных домов, а также сопутствующей инфраструктуры и объектов обслуживания населения.

Взаминб. №

Подпись и дата

Инб. № подл.

Изм.	Кол.из.	Лист	док.	Подпись	Дата

19-2021-ПМ

Лист

4

Статья 28. Градостроительный регламент зоны застройки среднеэтажными и многоквартирными жилыми домами (Ж.3)

1. Зона Ж.3 установлена для обеспечения правовых условий строительства, реконструкции и эксплуатации среднеэтажных и многоэтажных многоквартирных домов, а также сопутствующей инфраструктуры и объектов обслуживания населения.

2. Виды разрешённого использования земельных участков и объектов капитального строительства:

Основные виды разрешённого использования		
Код и наименование вида разрешённого использования	Описание вида разрешенного использования земельного участка и виды объектов капитального строительства	Вспомогательные виды разрешенного использования
2.1.1 Малоэтажная многоквартирная жилая застройка	Размещение малоэтажных многоквартирных домов (многоквартирные дома высотой до 4 этажей, включая мансардный; размещение объектов обслуживания жилой застройки во встроенных, пристроенных и встроенно-пристроенных помещениях малоэтажного многоквартирного дома, если общая площадь таких помещений в малоэтажном многоквартирном доме не составляет более 15% общей площади помещений дома	Спортивные и детские площадки, площадки для отдыха
2.5 Среднеэтажная жилая застройка	Размещение многоквартирных домов этажностью не выше восьми этажей; размещение объектов обслуживания жилой застройки во встроенных, пристроенных и встроенно-пристроенных помещениях многоквартирного дома, если общая площадь таких помещений в многоквартирном доме не составляет более 20% общей площади помещений дома	Благоустройство и озеленение; подземные гаражи и автостоянки; спортивные и детские площадки, площадки для отдыха
2.6 Многоэтажная жилая застройка (высотная застройка)	Размещение многоквартирных домов этажностью девять этажей и выше; размещение объектов обслуживания жилой застройки во встроенных, пристроенных и встроенно-пристроенных помещениях многоквартирного дома в отдельных помещениях дома, если площадь таких помещений в многоквартирном доме не составляет более 15% от общей	Благоустройство и озеленение придомовых территорий; спортивные и детские площадки, хозяйственные площадки и площадки для отдыха;

	площади дома	автостоянки и подземные гаражи
2.7 Обслуживание жилой застройки	Размещение объектов капитального строительства, размещение которых предусмотрено видами разрешенного использования с кодами 3.1, 3.2, 3.3, 3.4, 3.4.1, 3.5.1, 3.6, 3.7, 3.10.1, 4.1, 4.3, 4.4, 4.6, 5.1.2, 5.1.3, если их размещение необходимо для обслуживания жилой застройки, а также связано с проживанием граждан, не причиняет вреда окружающей среде и санитарному благополучию, не нарушает права жителей, не требует установления санитарной зоны	Не установлены
3.1.1 Предоставление коммунальных услуг	Размещение зданий и сооружений, обеспечивающих поставку воды, тепла, электричества, газа, отвод канализационных стоков, очистку и уборку объектов недвижимости (котельных, водозаборов, очистных сооружений, насосных станций, водопроводов, линий электропередач, трансформаторных подстанций, газопроводов, линий связи, телефонных станций, канализаций, стоянок, гаражей и мастерских для обслуживания уборочной и аварийной техники, сооружений, необходимых для сбора и плавки снега)	Не установлены
3.2.1 Дома социального обслуживания	Размещение зданий, предназначенных для размещения домов престарелых, домов ребенка, детских домов, пунктов ночлега для бездомных граждан; размещение объектов капитального строительства для временного размещения вынужденных переселенцев, лиц, признанных беженцами	Не установлены
3.2.4 Общежития питание	Размещение зданий, предназначенных для размещения общежитий, предназначенных для проживания граждан на время их работы, службы или обучения, за исключением зданий, размещение которых предусмотрено содержанием вида разрешенного использования с кодом 4.7	Не установлены
3.3 Бытовое	Размещение объектов капитального	Не установлены

обслуживание	строительства, предназначенных для оказания населению или организациям бытовых услуг (мастерские мелкого ремонта, ателье, бани, парикмахерские, прачечные, химчистки, похоронные бюро)	
3.5.1 Дошкольное, начальное и среднее общее образование	Размещение объектов капитального строительства, предназначенных для просвещения, дошкольного, начального и среднего общего образования (детские ясли, детские сады, школы, лицеи, гимназии, художественные, музыкальные школы, образовательные кружки и иные организации, осуществляющие деятельность по воспитанию, образованию и просвещению), в том числе зданий, спортивных сооружений, предназначенных для занятия обучающихся физической культурой и спортом	Не установлены
3.9.1 Обеспечение деятельности в области гидрометеорологии и смежных с ней областях	Размещение объектов капитального строительства, предназначенных для наблюдений за физическими и химическими процессами, происходящими в окружающей среде, определения ее гидрометеорологических, агрометеорологических и гелиогеофизических характеристик, уровня загрязнения атмосферного воздуха, почв, водных объектов, в том числе по гидробиологическим показателям, и околоземного - космического пространства, зданий и сооружений, используемых в области гидрометеорологии и смежных с ней областях (доплеровские метеорологические радиолокаторы, гидрологические посты и другие)	Не установлены
4.1 Деловое управление	Размещение объектов капитального строительства с целью: размещения объектов управленческой деятельности, не связанной с государственным или муниципальным управлением и оказанием услуг, а также с целью обеспечения совершения сделок, не требующих передачи товара в момент	Не установлены

	их совершения между организациями, в том числе биржевая деятельность (за исключением банковской и страховой деятельности)	
4.4 Магазины	Размещение объектов капитального строительства, предназначенных для продажи товаров, в том числе лекарственных средств, торговая площадь которых составляет до 5000 кв. м	Не установлены
4.6 Общественное питание	Размещение объектов капитального строительства в целях устройства мест общественного питания (рестораны, кафе, столовые, закусочные, бары)	Не установлены
5.1.2 Обеспечение занятий спортом в помещениях	Размещение спортивных клубов, спортивных залов, бассейнов, физкультурно-оздоровительных комплексов в зданиях и сооружениях	Не установлены
5.1.3 Площадки для занятий спортом	Размещение площадок для занятия спортом и физкультурой на открытом воздухе (физкультурные площадки, беговые дорожки, поля для спортивной игры)	Не установлены
8.3 Обеспечение внутреннего правопорядка	Размещение объектов капитального строительства, необходимых для подготовки и поддержания в готовности органов внутренних дел, Росгвардии и спасательных служб, в которых существует военизированная служба; размещение объектов гражданской обороны, за исключением объектов гражданской обороны, являющихся частями производственных зданий	Не установлены
12.0.1 Улично-дорожная сеть	Размещение объектов улично-дорожной сети: автомобильных дорог, трамвайных путей и пешеходных тротуаров в границах населенных пунктов, пешеходных переходов, бульваров, площадей, проездов, велодорожек и объектов велотранспортной и инженерной инфраструктуры; размещение придорожных стоянок (парковок) транспортных средств в границах городских улиц и дорог, за исключением предусмотренных видами разрешенного использования с кодами 2.7.1, 4.9, 7.2.3, а также некапитальных сооружений, предназначенных для	Не установлены

	охраны транспортных средств	
12.0.2 Благоустройство территории	Размещение декоративных, технических, планировочных, конструктивных устройств, элементов озеленения, различных видов оборудования и оформления, малых архитектурных форм, некапитальных нестационарных строений и сооружений, информационных щитов и указателей, применяемых как составные части благоустройства территории, общественных туалетов, площадок для выгула собак	Не установлены
7.2 Автомобильный транспорт	Размещение зданий и сооружений автомобильного транспорта. Содержание данного вида разрешенного использования включает в себя содержание видов разрешенного использования с кодами 7.2.1 - 7.2.3	Не установлены
Условно разрешённые виды использования		
Код и наименование вида разрешённого использования	Описание вида разрешенного использования земельного участка и виды объектов капитального строительства	Вспомогательные виды разрешенного использования
2.3 Блокированная жилая застройка	Размещение жилого дома, имеющего одну или несколько общих стен с соседними жилыми домами (количеством этажей не более чем три, при общем количестве совмещенных домов не более десяти и каждый из которых предназначен для проживания одной семьи, имеет общую стену (общие стены) без проемов с соседним домом или соседними домами, расположен на отдельном земельном участке и имеет выход на территорию общего пользования (жилые дома блокированной застройки); разведение декоративных и плодовых деревьев, овощных и ягодных культур	Индивидуальные гаражи и иные вспомогательные сооружения; спортивные и детские площадки, площадки для отдыха
2.7.1 Хранение автотранспорта	Размещение открытых наземных автостоянок, отдельно стоящих и пристроенных гаражей, в том числе подземных, предназначенных для хранения автотранспорта, в том числе с разделением на машино-места, за исключением гаражей, размещение которых предусмотрено содержанием	Не установлены

	вида разрешенного использования с кодом 4.9	
3.1.2 Административные здания организаций, обеспечивающих предоставление коммунальных услуг	Размещение зданий, предназначенных для приема физических и юридических лиц в связи с предоставлением им коммунальных услуг	Не установлены
3.2.3 Оказание услуг связи	Размещение зданий, предназначенных для размещения пунктов оказания услуг почтовой, телеграфной, междугородней и международной телефонной связи	Не установлены
3.4.1 Амбулаторно-поликлиническое обслуживание	Размещение объектов капитального строительства, предназначенных для оказания гражданам амбулаторно-поликлинической медицинской помощи (аптеки, поликлиники, фельдшерские пункты, пункты здравоохранения, центры матери и ребенка, диагностические центры, молочные кухни, станции донорства крови, клинические лаборатории)	Не установлены
3.4.2 Стационарное медицинское обслуживание	Размещение объектов капитального строительства, предназначенных для оказания гражданам медицинской помощи в стационарах (больницы, родильные дома, диспансеры, научно-медицинские учреждения и прочие объекты, обеспечивающие оказание услуги по лечению в стационаре); размещение станций скорой помощи; размещение площадок санитарной авиации	Не установлены
3.6.1 Объекты культурно-досуговой деятельности	Размещение зданий, предназначенных для размещения музеев, выставочных залов, художественных галерей, домов культуры, библиотек, кинотеатров и кинозалов, театров, филармоний, концертных залов, планетариев	Не установлены
3.7 Религиозное использование	Размещение зданий и сооружений религиозного использования. Содержание данного вида разрешенного использования включает в себя содержание видов разрешенного использования с кодами 3.7.1 - 3.7.2	Не установлены
3.8.1 Государственное управление	Размещение зданий, предназначенных для размещения государственных органов, государственного пенсионного	Не установлены

	фонда, органов местного самоуправления, судов, а также организаций, непосредственно обеспечивающих их деятельность или оказывающих государственные и (или) муниципальные услуги	
3.10.1 Амбулаторное ветеринарное обслуживание	Размещение объектов капитального строительства, предназначенных для оказания ветеринарных услуг без содержания животных	Не установлены
4.3 Рынки	Размещение объектов капитального строительства, сооружений, предназначенных для организации постоянной или временной торговли (ярмарка, рынок, базар), с учетом того, что каждое из торговых мест не располагает торговой площадью более 200 кв. м	Гаражи и (или) стоянки для автомобилей сотрудников и посетителей рынка
4.5 Банковская и страховая деятельность	Размещение объектов капитального строительства, предназначенных для размещения организаций, оказывающих банковские и страховые услуги	Не установлены
4.7 Гостиничное обслуживание	Размещение гостиниц, а также иных зданий, используемых с целью извлечения предпринимательской выгоды из предоставления жилого помещения для временного проживания в них	Не установлены
4.9.1.1. Заправка транспортных средств	Размещение автозаправочных станций; размещение магазинов сопутствующей торговли, зданий для организации общественного питания в качестве объектов дорожного сервиса	Не установлены
4.9.1.3. Автомобильные мойки	Размещение автомобильных моек	Магазины сопутствующей торговли
4.9.1.4 Ремонт автомобилей	Размещение мастерских, предназначенных для ремонта и обслуживания автомобилей, и прочих объектов дорожного сервиса	Магазины сопутствующей торговли
5.1.4 Оборудованные площадки для занятий спортом	Размещение сооружений для занятия спортом и физкультурой на открытом воздухе (теннисные корты, автодромы, мотодромы, трамплины, спортивные стрельбища)	Не установлены
6.8 Связь	Размещение объектов связи, радиовещания, телевидения, включая воздушные радиорелейные, надземные и	Не установлены

	подземные кабельные линии связи, линии радиофикации, антенные поля, усилительные пункты на кабельных линиях связи, инфраструктуру спутниковой связи и телерадиовещания, за исключением объектов связи, размещение которых предусмотрено содержанием видов разрешенного использования с кодами 3.1.1, 3.2.3	
--	--	--

3. Ограничения использования земельных участков и объектов капитального строительства указаны в статье 47 настоящих Правил.

4. Для зоны Ж.3 установлены предельные (минимальные и (или) максимальные) размеры земельных участков и предельные параметры разрешенного строительства, реконструкции объектов капитального строительства:

№ п/п	Наименования предельных параметров, единицы измерения	Коды или наименования видов использования	Значения предельных параметров
1	Предельные размеры земельных участков:		
1.1	максимальная площадь земельного участка	2.3	1000*
		все	не подлежит установлению
1.2	минимальная площадь земельного участка	2.3	200 для каждого блока
		прочие	не подлежит установлению
1.3	минимальный размер земельного участка по ширине вдоль красной линии улицы, дороги, проезда, м.	все	не подлежит установлению
1.4	максимальный размер земельного участка по ширине вдоль красной линии улицы, дороги, проезда, м.	все	не подлежит установлению
2	Минимальные отступы в целях определения мест допустимого размещения зданий, строений, сооружений:		

№ п/п	Наименования предельных параметров, единицы измерения	Коды или наименова ния видов использов ания	Значения предельных параметров
2.1	от красной линии улицы, м.	2.3	3,0 (в условиях существующей застройки – 1,0) 5,0 (на магистральных улицах)
		прочие	не подлежит установлению
2.2	от красной линии проезда, м.	2.3	3,0 (в условиях существующей застройки – 1,0)
		прочие	не подлежит установлению
3	Предельная высота здания, строения, сооружения:		
3.1	максимальная высота зданий, строений, сооружений (кроме отнесённых к вспомогательным видам использования), м.	2.3	20,0
		прочие	не подлежит установлению
3.2	максимальная высота зданий и сооружений, отнесённых к вспомогательным видам разрешённого использования объектов капитального строительства, м.	все	8,0
4	Максимальный процент застройки	2.1.1, 3.5.1(кроме детских дошкольных учреждений) 3.5.2 , 5.1.2, 5.1.3, 5.1.4	60,0
		3.5.1 (детские дошкольные учреждения)	50,0
		3.4.1	40,0

№ п/п	Наименования предельных параметров, единицы измерения	Коды или наименова ния видов использов ания	Значения предельных параметров
		прочие	не подлежит установлению
5	Минимальный процент застройки, %	2.7.1	40,0
		4.1, 4.7	40,0
		4.4	30,0
		прочие	не подлежит установлению
6	Иные предельные параметры:		
6.1	максимальная этажность	2.1.1	4
		2.3	3
		2.5	8
		прочие	не подлежит установлению
6.1.1	максимальная этажность зданий и сооружений, отнесённых к вспомогательным видам разрешённого использования объектов капитального строительства, м.	все	1
6.2	минимальный процент озеленения, %	2.3	25,0
		3.5.1 (кроме объектов дошкольного образования) 5.1.2, 5.1.3, 5.1.4	40,0
		3.2.1, 3.4.2	60,0
		3.5.1 (объекты дошкольного образования)	50,0

№ п/п	Наименования предельных параметров, единицы измерения	Коды или наименова ния видов использов ания	Значения предельных параметров
		2.1.1, 2.5, 2.6, 3.2.4	в соответствии с таблицей 2 статьи 24 настоящих Правил
		3.2.3, 3.3, 3.4.1, 3.6.1, 3.7, 3.10.1, 4.3, 4.4, 4.5, 4.6, 4.7, 8.3	15,0
		прочие	не подлежит установлению
6.3	максимальная высота ограждения земельных участков, м.	2.3, 2.7.1, 3.1.1, 3.2.1, 3.3, 3.4.1, 3.4.2, 3.5.1, 3.5.2, 3.7.1, 3.7.2, 3.8.1, 3.9.1, 4.2, 4.3, 4.7, 5.1.2, 8.3, 12.2	2,0
		2.1.1, 2.7, 3.1.2, 3.2.3, 3.2.4, 3.6.1, 4.6, 9.3	0,6
		5.1.3, 5.1.4	4,5

* При образовании земельного участка путем объединения, перераспределения земельных участков находящихся в частной собственности - площадь не регламентируется.

5. Минимально допустимую площадь площадок отдыха, игровых, спортивных, хозяйственных площадок, гостевых стоянок автомашин придомовой территории участка многоквартирного жилого дома необходимо принимать в соответствии с Таблицей 1 статьи 23 Правил.

6. Минимальное количество машино-мест для хранения индивидуального автотранспорта на территории земельных участков необходимо принимать в соответствии с Таблицей 3 статьи 23 Правил.