


Границы существующих элементов планировочной структуры

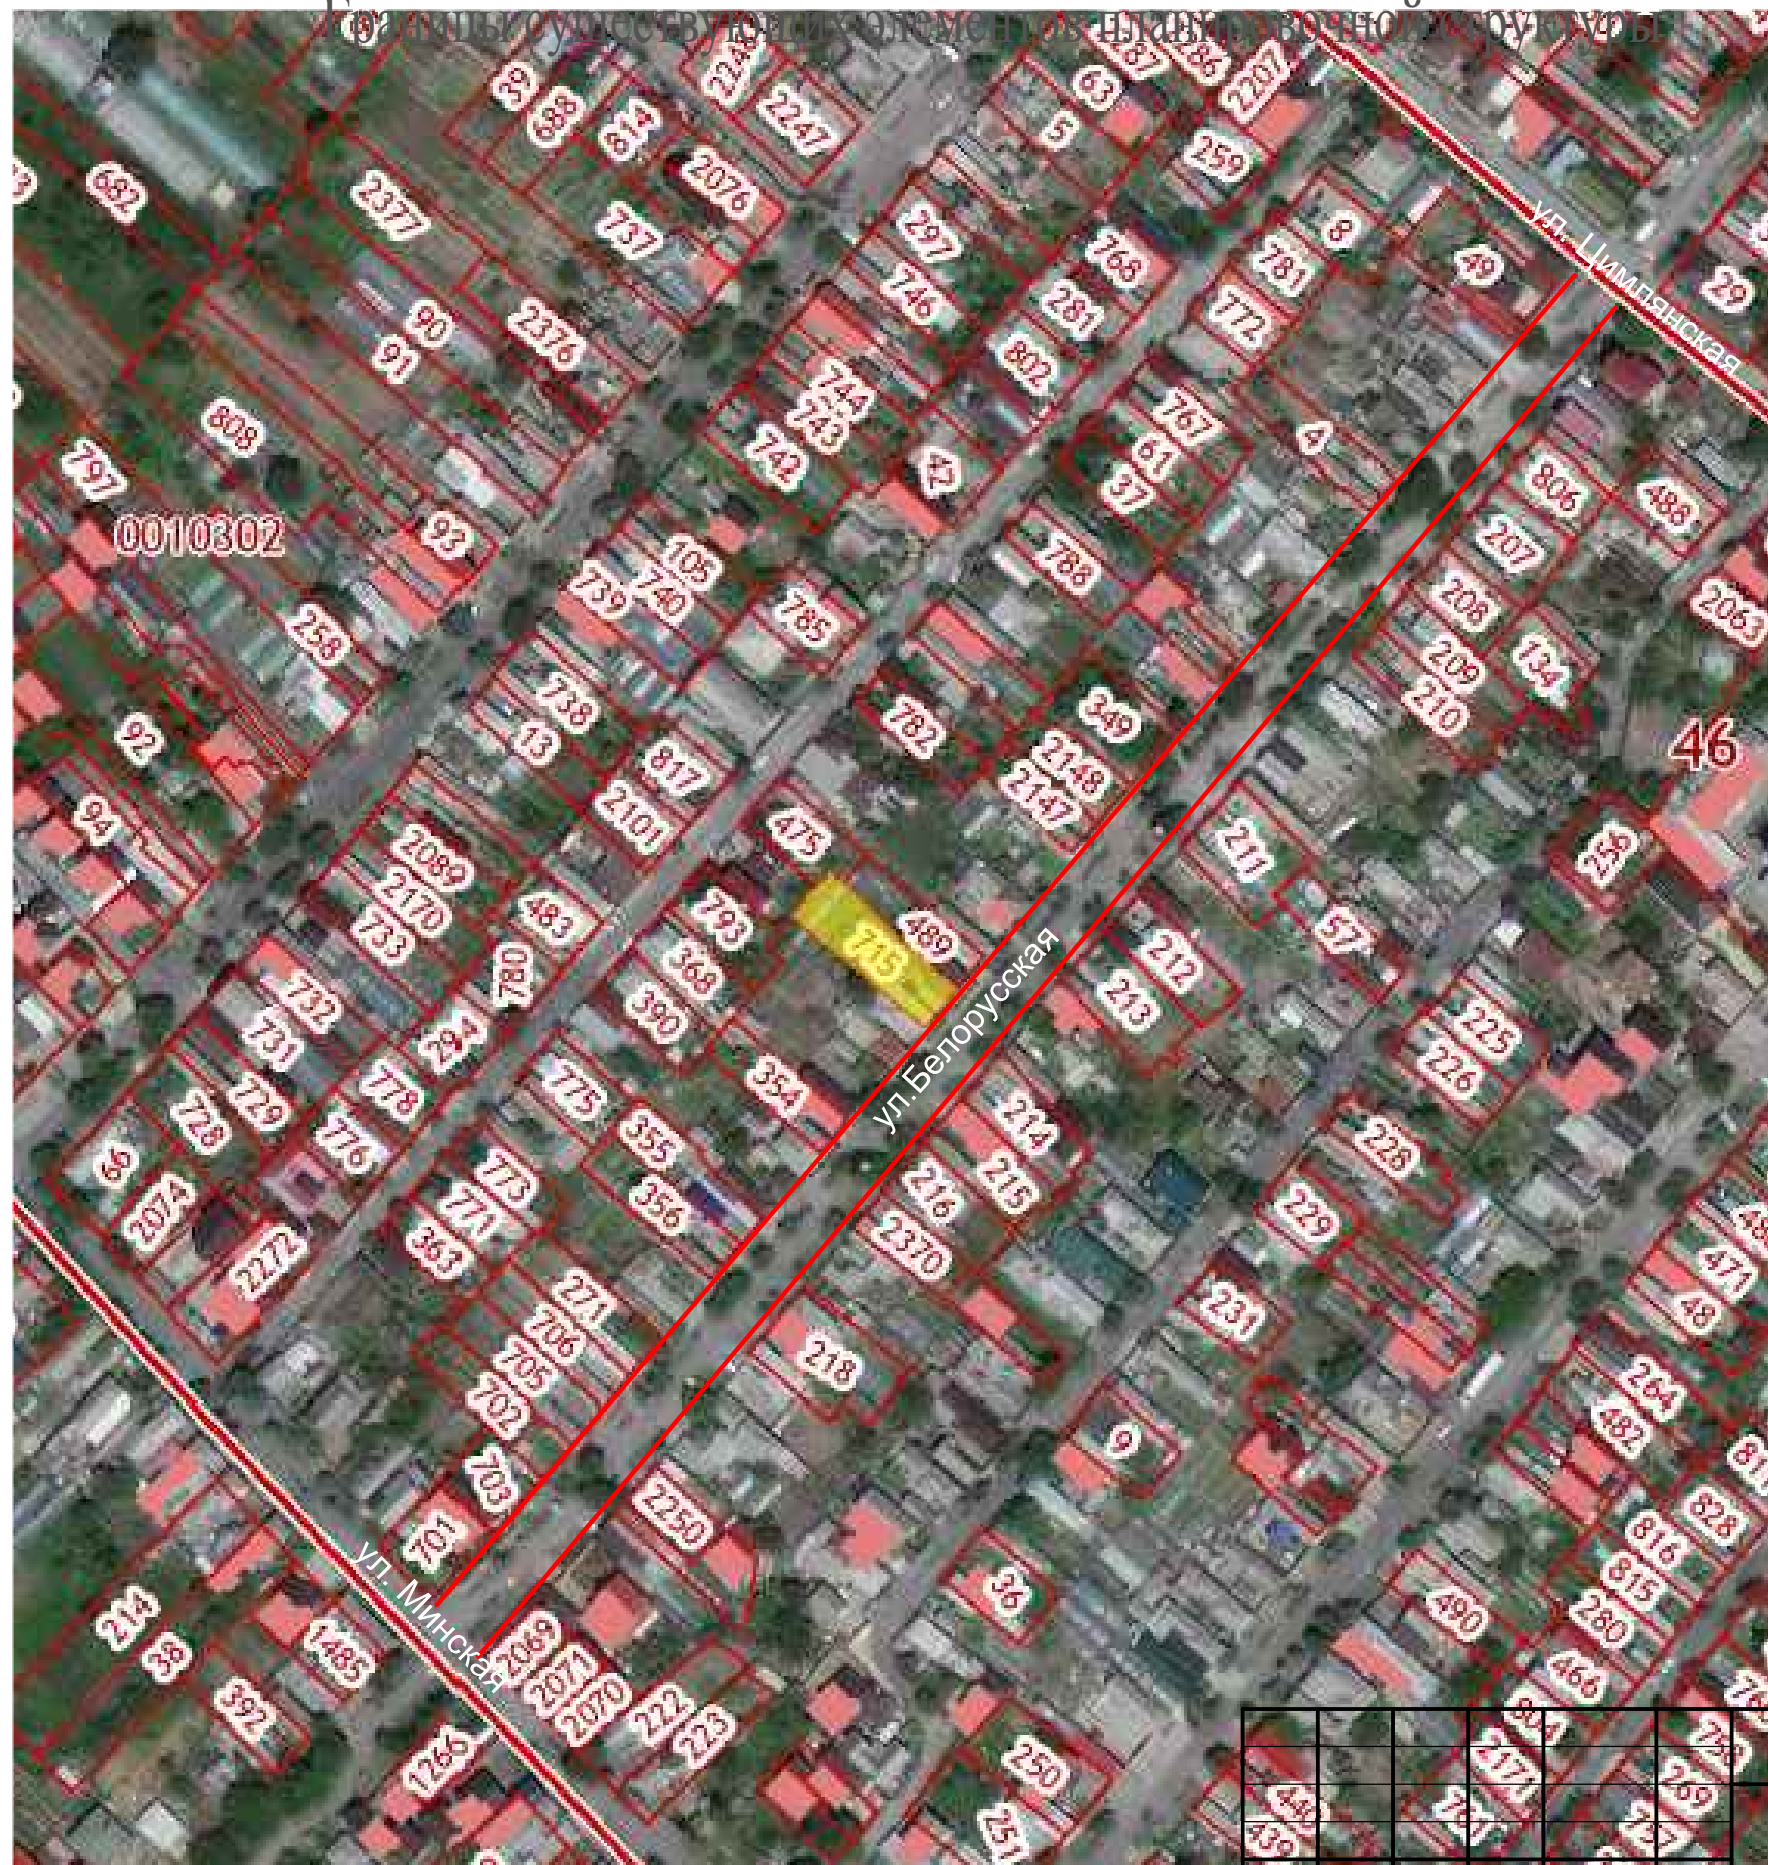

Изм.	Кол.уч.	Лист	№ док.	Подпись	Дата
ГИП		Шабаева Н.Н.			
Архитектор		Могилат А.В.			

304/2020-ППМ

Проект межевания территории в кадастровом квартале 61:46:0010302 по ул. Белорусской от ул. Цимлянской до ул. Минской, с целью установления красных линий

Проект межевания территории

Стадия	Лист	Листов
П	1	

Границы существующих элементов планировочной структуры. Б/м



Инв.№ подл.	Подпись и дата	Взам.инв.№