



Муниципальное предприятие
"Архитектурно-планировочное бюро"
г.Батайска

346880 Ростовская обл., г.Батайск, ул.Ворошилова, 189; тел: 8 (86354) 6-14-16; 8 (86354) 5-84-51

e-mail: apbprojekt@yandex.ru

ИНН: 6141010549; КПП: 614101001; р/с 40702810652280100068

в Юго-Западном банке ПАО Сбербанк г. Ростова-на-Дону

ПРОЕКТ МЕЖЕВАНИЯ ТЕРРИТОРИИ
по ул. Железнодорожной, в границах от ул. Половинко
до ул. Ленинградской





МАТЕРИАЛЫ ПО ОБОСНОВАНИЮ
ПРОЕКТА МЕЖЕВАНИЯ ТЕРРИТОРИИ

заказчик: Живої Андрей Сергеевич

Раздел 2

126-2021-ПМ


2022

Инв. № подл.	Изм.	Кол. из.	Лист	док.	Подпись	Дата	126-2021-ПМ-С	Стадия	Лист	Листов
								П	1	1
								 Муниципальное предприятие Архитектурно-планировочное бюро" г. Батайска		
Начальник ОП	Семеренко О.П.		02.2022	Содержание раздела 2						
Разработал	Каланчина Д.Н.		02.2022							
Проверил	Семеренко О.П.		02.2022							

Взам.инв. №	

--

Инв. № подл.	
--------------	--

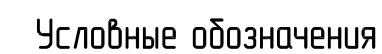

Границы существующих элементов планировочной структуры - изменяемого земельного участка (изменение границ путём перераспределения):
Изменяемый земельный участок №1
 по адресу: **Ростовская область, город Батайск ул. Железнодорожная, 15 В**
 кадастровый номер: **6146-0011001538**; площадь **200 кв. м**;
 разрешенное использование - **"объекты админсервиса"**.

Границы существующих элементов планировочной структуры – земельных участков, расположенных в окружении

Границы проекта межевания



Порядковый номер изменяемых земельных участков

Примечание.

1. Схема территории межевания по ул. Железнодорожной, в границах от ул. Половинко до ул. Ленинградской, выполнена на топографическом плане, выполненном МП "АПБ" г.Батайска.

Инв. № подл.	Подпись и дата	Взам. инв. №



Ситуационный план

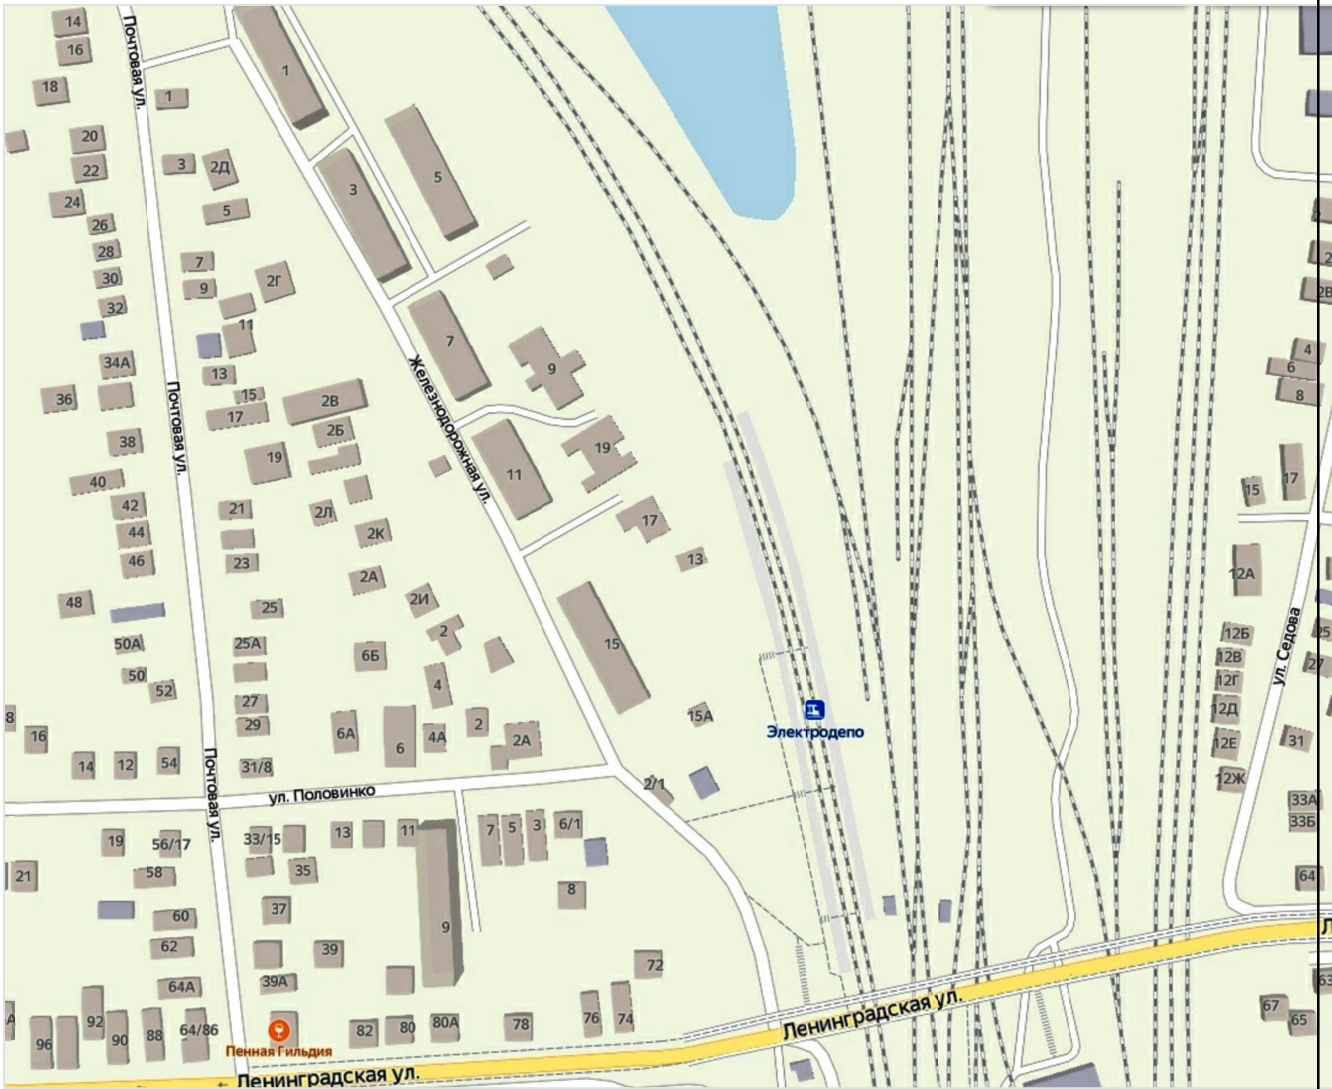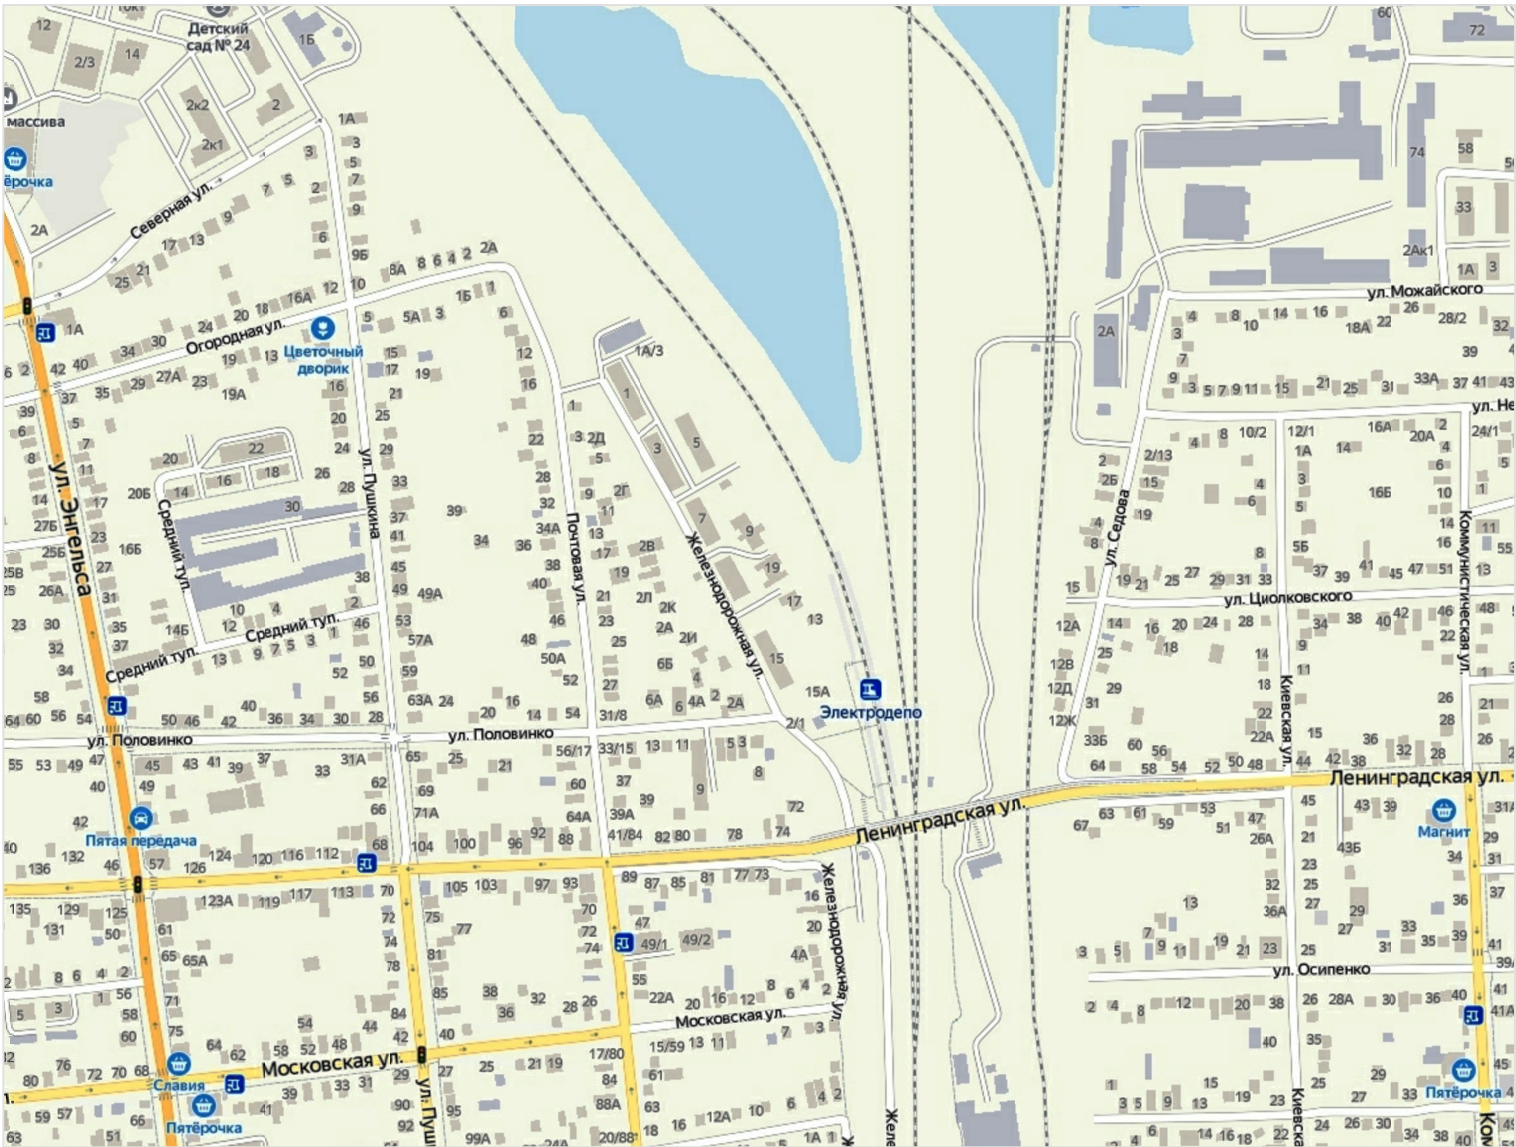

Инф. № подл.	Подпись и дата	Взам. инв. №

Изм.	Кол. из.	Лист	док.	Подпись	Дата

126-2021-ПМ

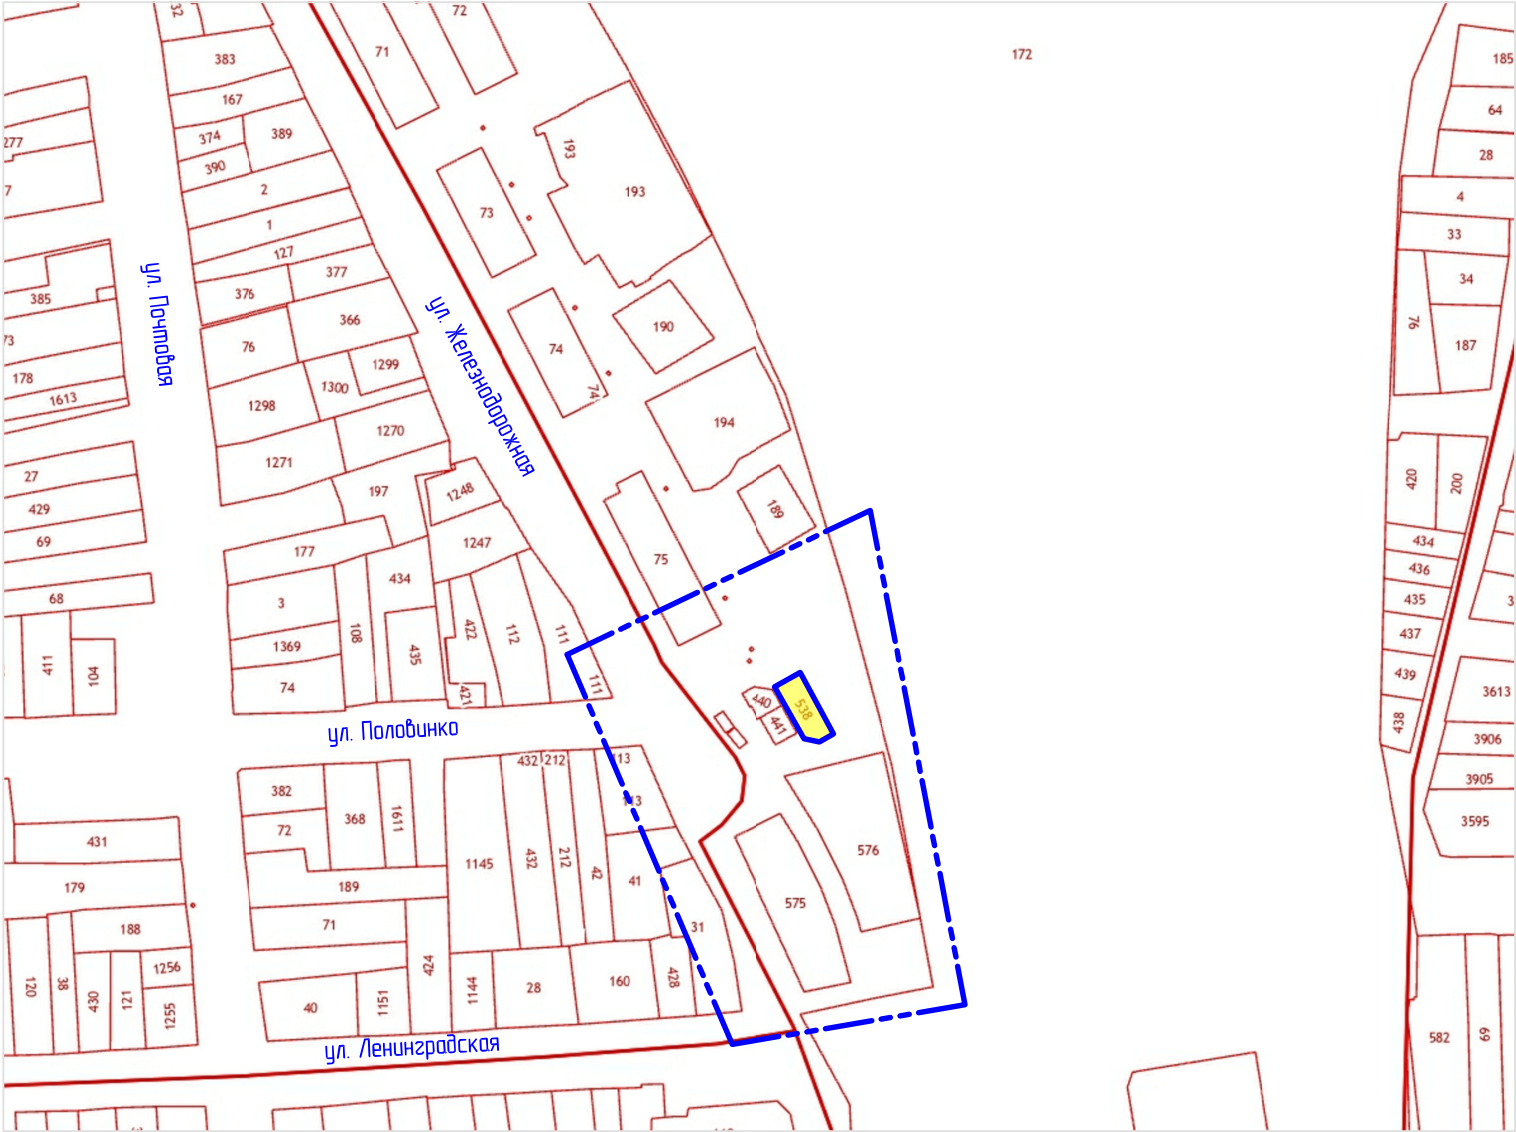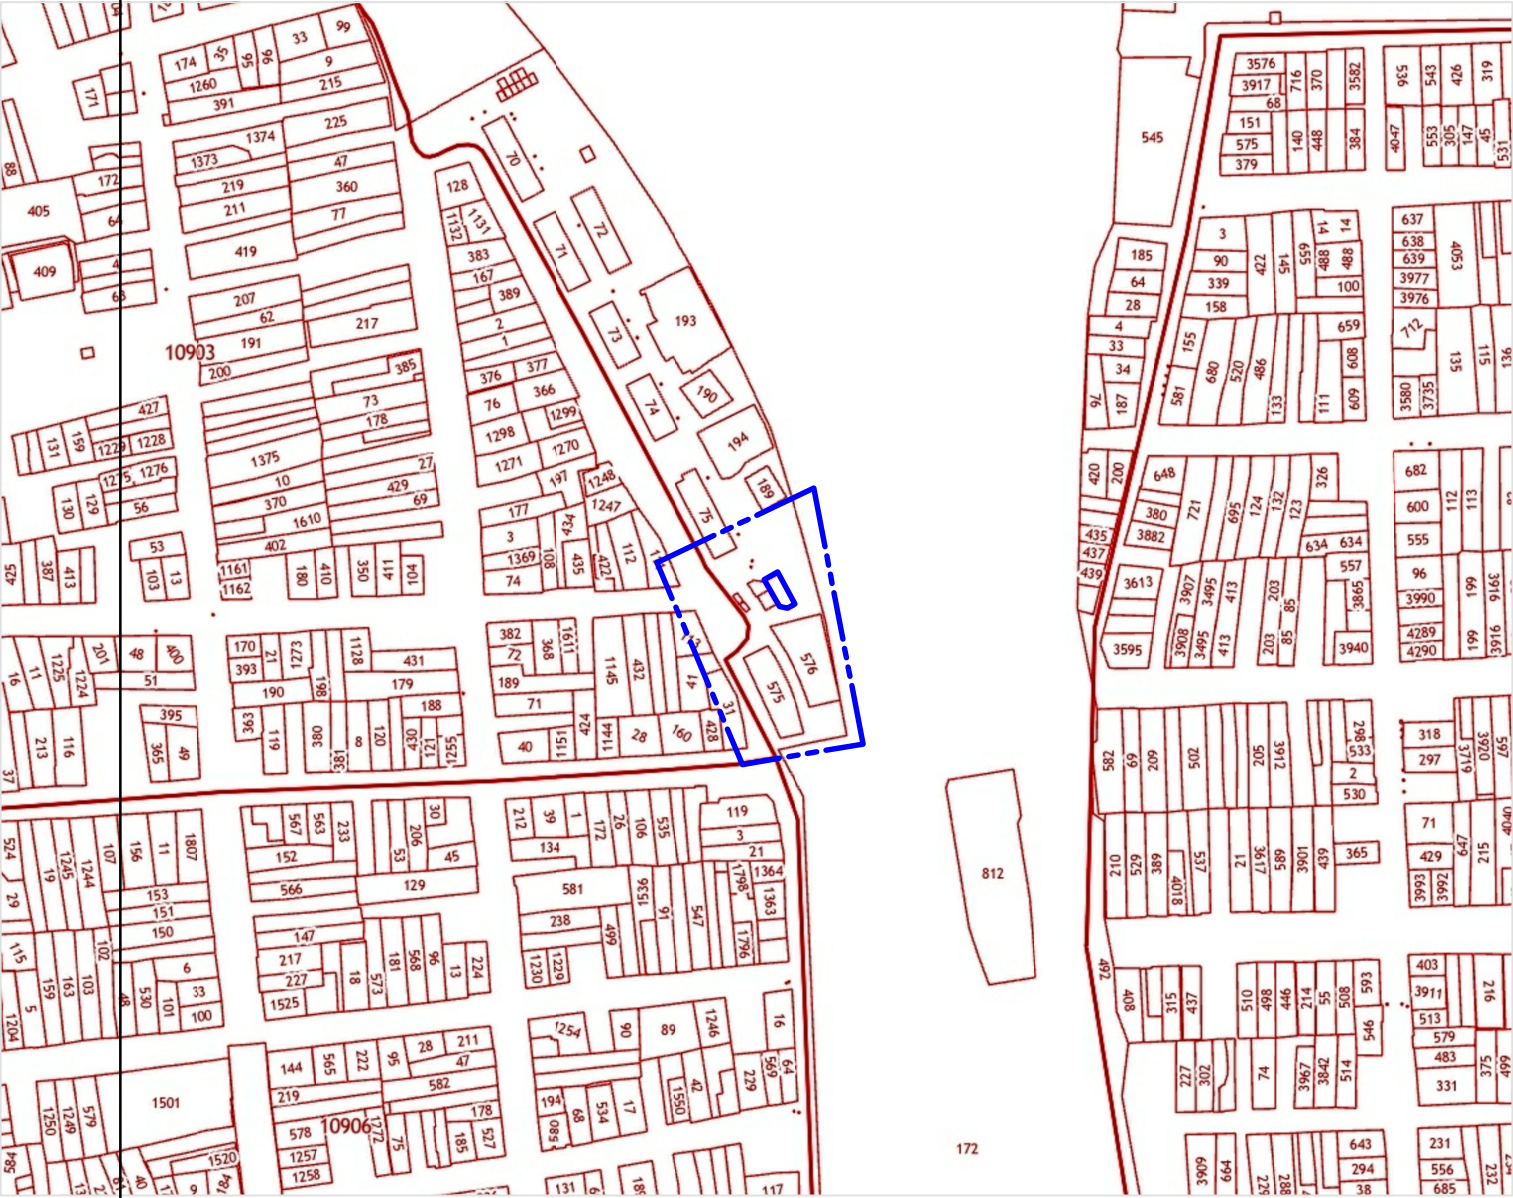

Инф. № подл.	Подпись и дата	Взам.инф. №

Тип:	Объект недвижимости
Вид:	Земельный участок
Кадастровый номер:	61:46:0011001:538
Кадастровый квартал:	61:46:0011001
Адрес:	Ростовская область, город Батайск ул. Железнодорожная, 15 В
Площадь уточненная:	200 кв. м
Статус:	Учтенный
Категория земель:	Земли населённых пунктов
Разрешенное использование:	объекты автосервиса
Форма собственности:	Частная собственность

Условные обозначения



Изм.	Кол.из.	Лист	док.	Подпись	Дата	126-2021-ПМ	Лист
							2

Ситуационный план (<http://pkk5.rosreestr.ru>)
(<https://pkk5.rosreestr.ru>, космические снимки esri)



Условные обозначения

 — Границы проекта межевания


Взам.инв. №	
Подпись и дата	
Инв. № подл.	

Изм.	Кол.из.	Лист	док.	Подпись	Дата
					

126-2021-ПМ

Лист
3

Фрагмент карты градостроительного зонирования
муниципального образования "Батайск" Ростовской области (П33)

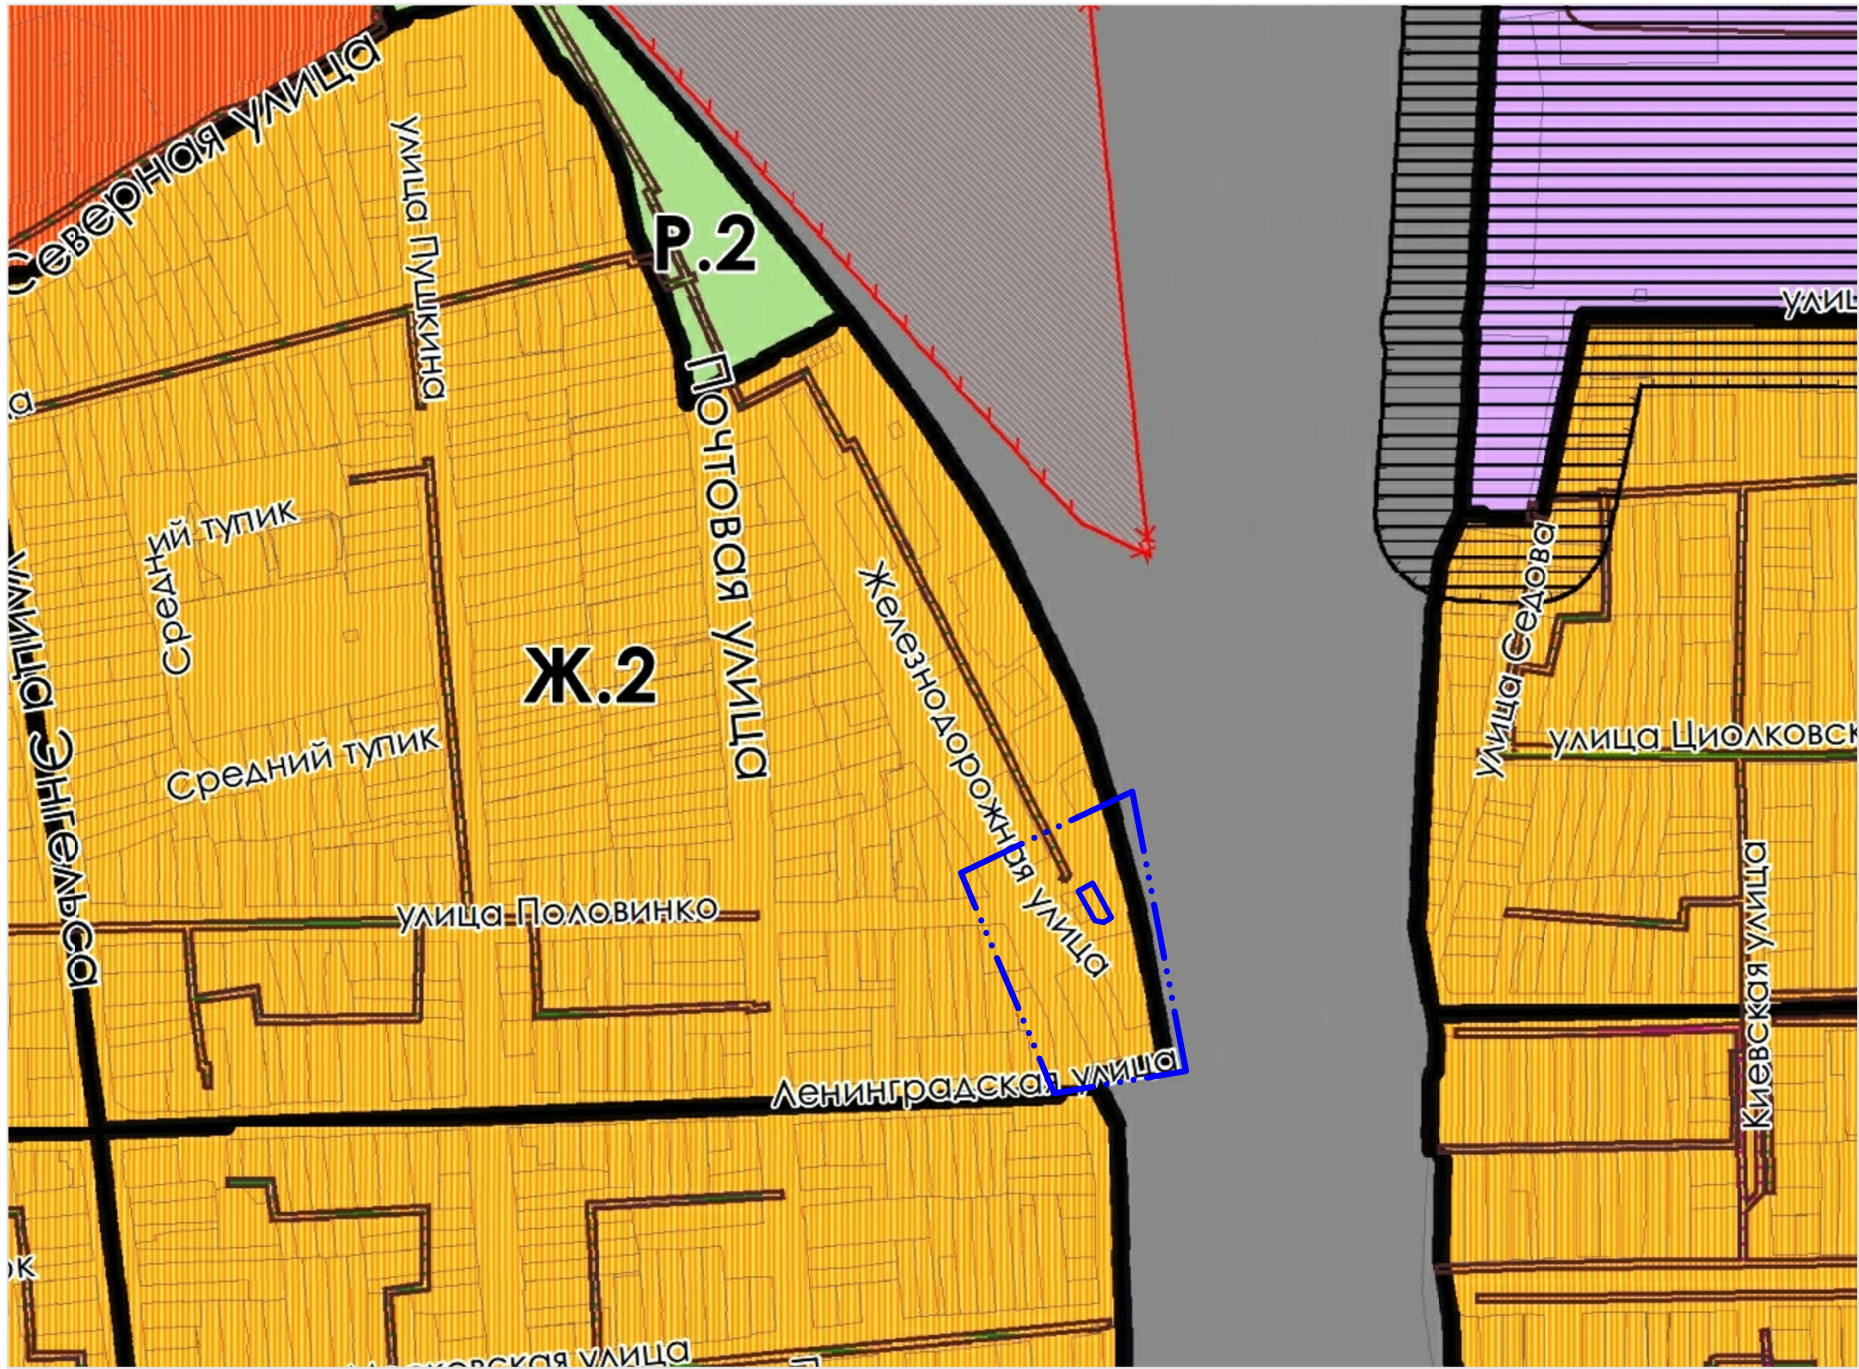

Примечание.

- 1. Территория межевания по ул. Железнодорожной, в границах от ул. Половинко до ул. Ленинградской, расположена в зоне Ж.2 (зона застройки индивидуальными и малоэтажными жилыми домами).
Зона Ж.2 установлена для формирования и обеспечения правовых условий строительства и эксплуатации преимущественно объектов индивидуального жилищного строительства, а также сопутствующей инфраструктуры и объектов обслуживания населения.

Условные обозначения

 — Границы проекта межевания

Инф. № подл.	Подпись и дата	Взам.инф. №

Изм.	Кол.из.	Лист	док.	Подпись	Дата	126-2021-ПМ	Лист
							4

Статья 27. Градостроительный регламент зоны застройки индивидуальными и малоэтажными жилыми домами (Ж.2)

1. Зона Ж.2 установлена для формирования и обеспечения правовых условий строительства и эксплуатации преимущественно объектов индивидуального жилищного строительства, а также сопутствующей инфраструктуры и объектов обслуживания населения.

2. Виды разрешённого использования земельных участков и объектов капитального строительства:

Основные виды разрешённого использования		Вспомогательные виды разрешенного использования
Код и наименование вида разрешённого использования	Описание вида разрешенного использования земельного участка и виды объектов капитального строительства	
2.1. Для индивидуального жилищного строительства	Размещение жилого дома (отдельно стоящего здания количеством надземных этажей не более чем три, высотой не более двадцати метров, которое состоит из комнат и помещений вспомогательного использования, предназначенных для удовлетворения гражданами бытовых и иных нужд, связанных с их проживанием в таком здании, не предназначенного для раздела на самостоятельные объекты недвижимости); выращивание сельскохозяйственных культур	Индивидуальные гаражи и хозяйственные постройки
3.1.1 Предоставление коммунальных услуг	размещение зданий и сооружений, обеспечивающих поставку воды, тепла, электричества, газа, отвод канализационных стоков, очистку и уборку объектов недвижимости (котельных, водозаборов, очистных сооружений, насосных станций, водопроводов, линий электропередач, трансформаторных подстанций, газопроводов, линий связи, телефонных станций, канализаций, стоянок, гаражей и мастерских для обслуживания уборочной и аварийной техники, сооружений, необходимых для сбора и плавки снега)	Не установлены
3.2.1 Дома социального	размещение зданий, предназначенных для размещения домов престарелых,	Не установлены

обслуживания	<p>домов ребенка, детских домов, пунктов ночлега для бездомных граждан;</p> <p>размещение объектов капитального строительства для временного размещения вынужденных переселенцев, лиц, признанных беженцами</p>	
3.2.2 Оказание социальной помощи населению	<p>размещение зданий, предназначенных для служб психологической и бесплатной юридической помощи, социальных, пенсионных и иных служб (службы занятости населения, пункты питания малоимущих граждан), в которых осуществляется прием граждан по вопросам оказания социальной помощи и назначения социальных или пенсионных выплат, а также для размещения общественных некоммерческих организаций:</p> <p>некоммерческих фондов, благотворительных организаций, клубов по интересам</p>	Не установлены
3.2.4 Общежития	<p>размещение зданий, предназначенных для размещения общежитий, предназначенных для проживания граждан на время их работы, службы или обучения, за исключением зданий, размещение которых предусмотрено содержанием вида разрешенного использования с кодом 4.7</p>	Не установлены
3.5.1 Дошкольное, начальное и среднее общее образование	<p>Размещение объектов капитального строительства, предназначенных для просвещения, дошкольного, начального и среднего общего образования (детские ясли, детские сады, школы, лицеи, гимназии, художественные, музыкальные школы, образовательные кружки и иные организации, осуществляющие деятельность по воспитанию, образованию и просвещению), в том числе зданий, спортивных сооружений, предназначенных для занятия обучающихся физической культурой и спортом</p>	Не установлены

3.5.2 Среднее и высшее профессиональное образование	Размещение объектов капитального строительства, предназначенных для профессионального образования и просвещения (профессиональные технические училища, колледжи, художественные, музыкальные училища, общества знаний, институты, университеты, организации по переподготовке и повышению квалификации специалистов и иные организации, осуществляющие деятельность по образованию и просвещению), в том числе зданий, спортивных сооружений, предназначенных для занятия обучающихся физической культурой и спортом	Не установлены
3.9.1 Обеспечение деятельности в области гидрометеорологии и смежных с ней областях	Размещение объектов капитального строительства, предназначенных для наблюдений за физическими и химическими процессами, происходящими в окружающей среде, определения ее гидрометеорологических, агрометеорологических и гелиогеофизических характеристик, уровня загрязнения атмосферного воздуха, почв, водных объектов, в том числе по гидробиологическим показателям, и околоземного - космического пространства, зданий и сооружений, используемых в области гидрометеорологии и смежных с ней областях (доплеровские метеорологические радиолокаторы, гидрологические посты и другие)	Не установлены
5.1.3 Площадки для занятий спортом	Размещение площадок для занятия спортом и физкультурой на открытом воздухе (физкультурные площадки, беговые дорожки, поля для спортивной игры)	Не установлены
8.3 Обеспечение внутреннего правопорядка	Размещение объектов капитального строительства, необходимых для подготовки и поддержания в готовности органов внутренних дел, Росгвардии и спасательных служб, в которых	Не установлены

	существует военизированная служба; размещение объектов гражданской обороны, за исключением объектов гражданской обороны, являющихся частями производственных зданий	
12.0.1 Улично-дорожная сеть	Размещение объектов улично-дорожной сети: автомобильных дорог, трамвайных путей и пешеходных тротуаров в границах населенных пунктов, пешеходных переходов, бульваров, площадей, проездов, велодорожек и объектов велотранспортной и инженерной инфраструктуры; размещение придорожных стоянок (парковок) транспортных средств в границах городских улиц и дорог, за исключением предусмотренных видами разрешенного использования с кодами 2.7.1, 4.9, 7.2.3, а также некапитальных сооружений, предназначенных для охраны транспортных средств	Не установлены
12.0.2 Благоустройство территории	Размещение декоративных, технических, планировочных, конструктивных устройств, элементов озеленения, различных видов оборудования и оформления, малых архитектурных форм, некапитальных нестационарных строений и сооружений, информационных щитов и указателей, применяемых как составные части благоустройства территории, общественных туалетов, площадок для выгула собак	Не установлены
Условно разрешённые виды использования		
Код и наименование вида разрешённого использования	Описание вида разрешенного использования земельного участка и виды объектов капитального строительства	Вспомогательные виды разрешенного использования
2.1.1 Малоэтажная многоквартирная жилая застройка	Размещение малоэтажных многоквартирных домов (многоквартирные дома высотой до 4 этажей, включая мансардный); размещение объектов обслуживания	Спортивные и детские площадки, площадки для отдыха;

	<p>жилой застройки во встроенных, пристроенных и встроенно-пристроенных помещениях малоэтажного многоквартирного дома, если общая площадь таких помещений в малоэтажном многоквартирном доме не составляет более 15% общей площади помещений дома</p>	
2.3 Блокированная жилая застройка	<p>Размещение жилого дома, имеющего одну или несколько общих стен с соседними жилыми домами (количеством этажей не более чем три, при общем количестве совмещенных домов не более десяти и каждый из которых предназначен для проживания одной семьи, имеет общую стену (общие стены) без проемов с соседним домом или соседними домами, расположен на отдельном земельном участке и имеет выход на территорию общего пользования (жилые дома блокированной застройки);</p> <p>разведение декоративных и плодовых деревьев, овощных и ягодных культур</p>	<p>Индивидуальные гаражи и иные вспомогательные сооружения;</p> <p>спортивные и детские площадки, площадки для отдыха</p>
2.7.1 Хранение автотранспорта	<p>Размещение открытых наземных автостоянок, отдельно стоящих и пристроенных гаражей, в том числе подземных, предназначенных для хранения автотранспорта, в том числе с разделением на машино-места, за исключением гаражей, размещение которых предусмотрено содержанием вида разрешенного использования с кодом 4.9</p>	Не установлены
3.1.2 Административные здания организаций, обеспечивающих предоставление коммунальных услуг	<p>Размещение зданий, предназначенных для приема физических и юридических лиц в связи с предоставлением им коммунальных услуг</p>	Не установлены
3.2.3 Оказание услуг связи	<p>Размещение зданий, предназначенных для размещения пунктов оказания услуг почтовой, телеграфной, междугородней и международной телефонной связи</p>	Не установлены

3.3. Бытовое обслуживание	Размещение объектов капитального строительства, предназначенных для оказания населению или организациям бытовых услуг (мастерские мелкого ремонта, ателье, бани, парикмахерские, прачечные, химчистки, похоронные бюро)	Не установлены
3.4.1 Амбулаторно-поликлиническое обслуживание	Размещение объектов капитального строительства, предназначенных для оказания гражданам амбулаторно-поликлинической медицинской помощи (аптеки, поликлиники, фельдшерские пункты, пункты здравоохранения, центры матери и ребенка, диагностические центры, молочные кухни, станции донорства крови, клинические лаборатории)	Не установлены
3.7 Религиозное использование	Размещение зданий и сооружений религиозного использования. Содержание данного вида разрешенного использования включает в себя содержание видов разрешенного использования с кодами 3.7.1 - 3.7.2	Не установлены
3.8 Общественное управление	Размещение зданий, предназначенных для размещения органов и организаций общественного управления. Содержание данного вида разрешенного использования включает в себя содержание видов разрешенного использования с кодами 3.8.1 - 3.8.2	Не установлены
3.10.1 Амбулаторное ветеринарное обслуживание	Размещение объектов капитального строительства, предназначенных для оказания ветеринарных услуг без содержания животных	Не установлены
4.1 Деловое управление	Размещение объектов капитального строительства с целью: размещения объектов управленческой деятельности, не связанной с государственным или муниципальным управлением и оказанием услуг, а также с целью обеспечения совершения сделок, не требующих передачи товара в момент их совершения между организациями, в том числе биржевая деятельность (за исключением банковской и страховой деятельности)	Не установлены

4.3 Рынки	Размещение объектов капитального строительства, сооружений, предназначенных для организации постоянной или временной торговли (ярмарка, рынок, базар), с учетом того, что каждое из торговых мест не располагает торговой площадью более 200 кв. м	Гаражи и (или) стоянки для автомобилей сотрудников и посетителей рынка
4.4 Магазины	Размещение объектов капитального строительства, предназначенных для продажи товаров, в том числе лекарственных средств, торговая площадь которых составляет до 5000 кв. м	Не установлены
4.5 Банковская и страховая деятельность	Размещение объектов капитального строительства, предназначенных для размещения организаций, оказывающих банковские и страховые услуги	Не установлены
4.6 Общественное питание	Размещение объектов капитального строительства в целях устройства мест общественного питания (рестораны, кафе, столовые, закусочные, бары)	Не установлены
4.7 Гостиничное обслуживание	Размещение гостиниц, а также иных зданий, используемых с целью извлечения предпринимательской выгоды из предоставления жилого помещения для временного проживания в них	Не установлены
4.9.1.3. Автомобильные мойки	Размещение автомобильных моек	Магазины сопутствующей торговли
4.9.1.4 Ремонт автомобилей	Размещение мастерских, предназначенных для ремонта и обслуживания автомобилей, и прочих объектов дорожного сервиса	Магазины сопутствующей торговли
5.1.2 Обеспечение занятий спортом в помещениях	Размещение спортивных клубов, спортивных залов, бассейнов, физкультурно-оздоровительных комплексов в зданиях и сооружениях	Не установлены
5.1.4 Оборудованные площадки для	Размещение сооружений для занятия спортом и физкультурой на открытом	Не установлены

занятий спортом	воздухе (теннисные корты, автодромы, мотодромы, трамплины, спортивные стрельбища)	
6.8 Связь	Размещение объектов связи, радиовещания, телевидения, включая воздушные радиорелейные, надземные и подземные кабельные линии связи, линии радиофикации, антенные поля, усилительные пункты на кабельных линиях связи, инфраструктуру спутниковой связи и телерадиовещания, за исключением объектов связи, размещение которых предусмотрено содержанием видов разрешенного использования с кодами 3.1.1, 3.2.3	Не установлены
7.2 Автомобильный транспорт	Размещение зданий и сооружений автомобильного транспорта. Содержание данного вида разрешенного использования включает в себя содержание видов разрешенного использования с кодами 7.2.1 - 7.2.3	Не установлены

3. Ограничения использования земельных участков и объектов капитального строительства указаны в статье 47 настоящих Правил.

4. Предельные (минимальные и (или) максимальные) размеры земельных участков и предельные параметры разрешенного строительства, реконструкции объектов капитального строительства:

№ п/п	Наименования предельных параметров, единицы измерения	Коды или наименования видов использования	Значения предельных параметров
1	Предельные размеры земельных участков:		
1.1	максимальная площадь земельного участка	2.1, 2.3	1000 кв.м.*
		прочие	не подлежит установлению
1.2	минимальная площадь земельного участка	2.1	400 кв.м.**
		2.3	200 кв.м. для каждого блока

№ п/п	Наименования предельных параметров, единицы измерения	Коды или наименов ания видов использо вания	Значения предельных параметров
		прочие	не подлежит установлению
1.3	минимальный размер земельного участка по ширине вдоль красной линии улицы, дороги, проезда, м.	2.1	3,5***
		прочие	не подлежит установлению
1.4	максимальный размер земельного участка по ширине вдоль красной линии улицы, дороги, проезда, м.	все	не подлежит установлению
2	Минимальные отступы в целях определения мест допустимого размещения зданий, строений, сооружений:		
2.1	от красной линии улицы, м.	2.1, 2.3	3,0 (в условиях существующей застройки – 1,0) 5,0 (на магистральных улицах)
		прочие	не подлежит установлению
2.2	от красной линии проезда, м.	2.1, 2.3	3,0 (в условиях существующей застройки – 1,0)
		прочие	не подлежит установлению
2.3	от границы соседнего земельного участка, м.	2.1	3,0 (в условиях существующей застройки – 1,0) **** (Решение Думы от 27.10.2021 №158)
		зданий и сооружений, отнесённых к вспомогательным видам	1,0

№ п/п	Наименования предельных параметров, единицы измерения	Коды или наименов ания видов использо вания	Значения предельных параметров
		разрешён- ногоисполь зова ния	
		прочие	не подлежит установлению
2.4	расстояние от окон жилых комнат до стен соседних домов и хозяйственных построек, м.	2.1	6,0
3	Предельная высота здания, строения, сооружения:		
3.1	максимальная высота зданий, строений, сооружений (кроме отнесённых к вспомогательным видам использования), м.	2.1, 2.1.1, 2.3,	20,0
		прочие	не подлежит установлению
3.2	максимальная высота зданий и сооружений, отнесённых к вспомогательным видам разрешённого использования объектов капитального строительства, м.	все	5,0
4	Максимальный процент застройки	2.1, 2.1.1, 3.5.1(кроме детских дошкольны х учреждени й)	60,0
		3.5.1 (детские дошкольны е учреждени	50,0

№ п/п	Наименования предельных параметров, единицы измерения	Коды или наименов ания видов использо вания	Значения предельных параметров
		я)	
		3.4.1	40,0
		прочие	не подлежит установлению
5	Минимальный процент застройки, %	2.7.1	40,0
		4.4	30,0
		4.1, 4.7	40,0
		прочие	не подлежит установлению
6	Иные предельные параметры:		
6.1	максимальная этажность	2.1, 2.3	3
		2.1.1	4
		прочие	не подлежит установлению
6.1.1	максимальная этажность зданий и сооружений, отнесённых к вспомогательным видам разрешённого использования объектов капитального строительства, м.	все	1
6.2	минимальный процент озеленения	3.5.1(кроме объектов дошкольно го образовани я) 5.1.3, 5.1.4	40,0
		2.1, 2.3	25,0
		2.1.1	в соответствии с таблицей 2 статьи 24

№ п/п	Наименования предельных параметров, единицы измерения	Коды или наименов ания видов использо вания	Значения предельных параметров
			настоящих Правил
		3.5.1 (объекты дошкольно го образовани я)	50,0
		3.2.1	60,0
		3.2.4, 3.4.1, 3.5.2, 3.7, 3.7.1, 3.8.1, 4.7	15,0
		прочие	не подлежит установлению
6.3	максимальная высота ограждения земельных участков, м.	2.1, 2.3, 2.7.1, 3.1.1, 3.2.1, 3.3, 3.4.1, 3.5.1, 3.5.2, 3.7, 3.7.1, 3.7.2, 3.8.1, 3.9.1, 4.3, 4.7, 8.3, 12.2	2,0
		2.1.1, 2.7, 3.1.2, 3.2.4, 9.3	0,6
		5.1.3, 5.1.4	4,5

* При образовании земельного участка путем объединения, перераспределения земельных участков находящихся в частной собственности - площадь не регламентируется.

Для земельных участков в существующей застройке для объектов индивидуального жилищного строительства, существовавших ранее на законных основаниях, в отношении которых не проведены кадастровые работы - площадь не регламентируется.

****При образовании земельного участка, расположенного в существующей застройке в целях индивидуального жилищного строительства, находящегося в частной собственности, путем перераспределения, раздела и возможности использования как самостоятельных земельных участков, при обязательном наличии подъездов, подходов к каждому образованному земельному участку - 300 кв. м. В случае перераспределения земельных участков, находящихся в частной собственности, расположенных в существующей застройке с землями находящимися в муниципальной собственности и землями государственная собственность на которые не разграничена - минимальные размеры земельных участков не устанавливаются.**

*****При образовании земельного участка, расположенного в существующей застройке в целях индивидуального жилищного строительства, находящегося в частной собственности, путем перераспределения, раздела и возможности использования как самостоятельных земельных участков, при обеспечении проезда и прохода на образованный земельный участок с территории общего пользования улицы, переулка, проезда и т.п. - 3,5 метра. В случае, если образуемый участок примыкает к существующему земельному участку и граница такого участка находится на расстоянии менее 1 метра от стены расположенного на нем жилого дома – 4,5 м. При этом длина такой территории не должна быть более 50 метров.**

******В условиях существующей застройки, а так же в случае разработки документации по планировке территории в целях размещения индивидуальной жилой застройки, допускается уменьшение отступа до 1 м при условии соблюдения строительных, экологических, санитарно-гигиенических, противопожарных и иных правил.**

5. Минимально допустимую площадь площадок отдыха, игровых, спортивных, хозяйственных площадок, гостевых стоянок автомашин придомовой территории участка многоквартирного жилого дома необходимо принимать в соответствии с Таблицей 1 статьи 23 настоящих Правил.

6. Минимальное количество машино-мест для хранения индивидуального автотранспорта на территории земельных участков необходимо принимать в соответствии с Таблицей 3 статьи 23 настоящих Правил.