





-  - граница земельного участка
-  - поворотные точки границ земельного участка
-  - место допустимого расположения здания (площадь застройки 170 кв.м)
-  - озеленение
-  - асфальто-бетонное покрытие
-  - тротуарная плитка

Ситуационный план



Фрагмент публичной карты

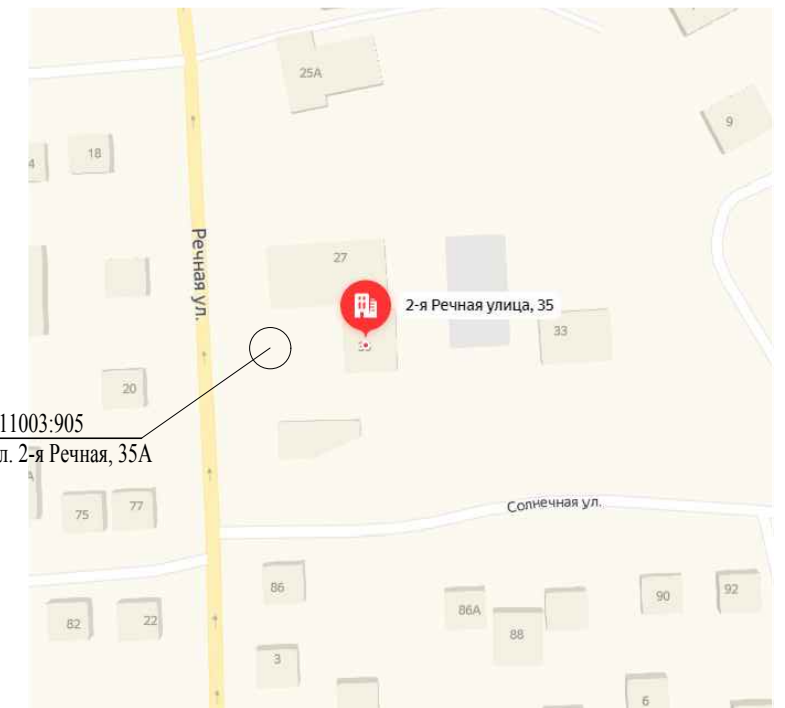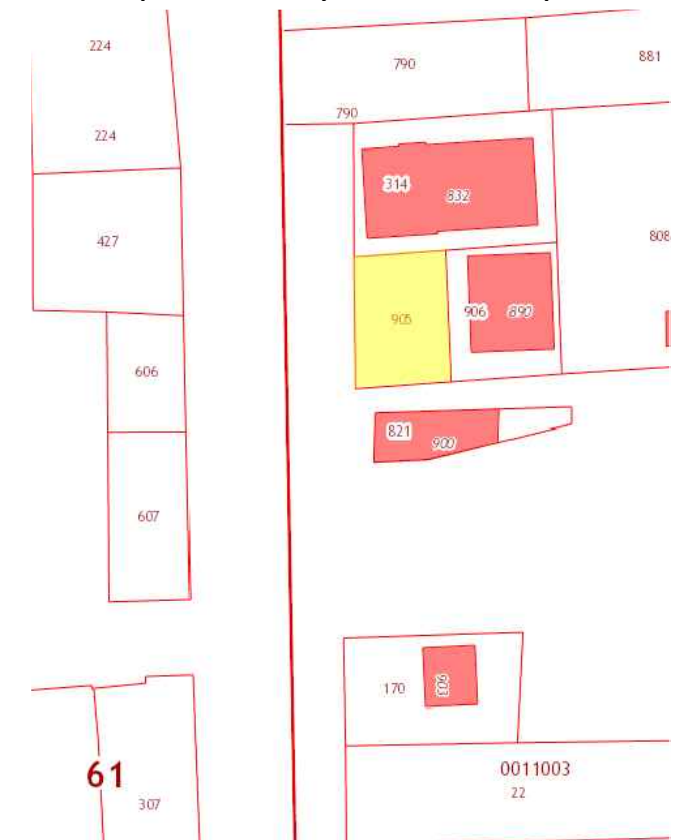

Инв.№ подл.	Подпись и дата	Взам.инв.№
-------------	----------------	------------

						234/2019 - ПЗУ			
						Предпроектное предложение по изменению вида разрешенного использования земельного участка с КН 61:46:0011003:905 для индивидуального жилищного строительства по адресу: Российская Федерация, Ростовская область, городской округ «Город Батайск», г. Батайск, ул. 2-я Речная, 35А на условно разрешенные виды использования «3.3 Бытовое обслуживание; 4.1 Деловое управление; 4.4 Магазины».			
Изм.	Кол.уч.	Лист	№ док.	Подпись	Дата				
						Земельный участок	Стадия	Лист	Листов
							П	1	
ГИП		Шабаета Н.Н				Схема планировочной организации земельного участка. М 1:500	ООО "Бюро недвижимости и проектирования"		
Архитектор		Могилат А.В							