



Муниципальное предприятие
"Архитектурно-планировочное бюро"
г. Батайска

СВИДЕТЕЛЬСТВО № 0176.09-2009-6141010549-П-033 ОТ 13.02.2017 Г.

ПРОЕКТ ПЛАНИРОВКИ И В ПРОЕКТ МЕЖЕВАНИЯ ТЕРРИТОРИИ В
КАДАСТРОВОМ КВАРТАЛЕ 61:46:0012302
В РАЙОНЕ ЗЕМЕЛЬНОГО УЧАСТКА
ПО АДРЕСУ:
РОСТОВСКАЯ ОБЛ., Г. БАТАЙСК, УЛ. ЛЕНИНА, 221

110/2018-ППМ-ПП

Заказчик: Карапетян А.М.

ПРОЕКТ ПЛАНИРОВКИ ТЕРРИТОРИИ
Том 2



Муниципальное предприятие
"Архитектурно-планировочное бюро"
г. Батайска

СВИДЕТЕЛЬСТВО № 0176.09-2009-6141010549-П-033 ОТ 13.02.2017 Г.

ПРОЕКТ ПЛАНИРОВКИ И В ПРОЕКТ МЕЖЕВАНИЯ ТЕРРИТОРИИ В
КАДАСТРОВOM КВАРТАЛЕ 61:46:0012302
В РАЙОНЕ ЗЕМЕЛЬНОГО УЧАСТКА
ПО АДРЕСУ:
РОСТОВСКАЯ ОБЛ., Г. БАТАЙСК, УЛ. ЛЕНИНА, 221

110/2018-ППМ-ПП

ПРОЕКТ ПЛАНИРОВКИ ТЕРРИТОРИИ

Взаминб. №	
Подпись и дата	
Инб. № подл.	


Директор МП "АПБ"

А.М. Шенелев

Начальник ОП

Т.Е. Коланчина


№ п/п	№ тома, листа	Наименование документа	Вид, выдаваемый заказчику	Примечание
1	Том 1	Общая пояснительная записка	Сшиф	110/2018-ППМ-ПЗ
2		Ситуационный план Фрагмент плана кадастрового квартала Фрагмент ПЗЗ г.Батайска		с.8
3		Чертеж планировки территории с обозначением существующих земельных участков		с.9
4	Том 2	Проект планировки территории	Сшиф	110/2018-ППМ-ПП
5		Ситуационный план Фрагмент плана кадастрового квартала Фрагмент ПЗЗ г.Батайска		с.3
6		Чертеж планировки территории с обозначением существующих земельных участков		с.4
7		Чертеж планировки территории с обозначением красных линий		с.5
8		Чертеж планировки территории с обозначением дорог, улиц, проездов, объектов инженерной и транспортной инфраструктуры		с.6
9	Том 3	Проект межевания территории	Сшиф	110/2018-ППМ-ПМ
10		Пояснительная записка		с.3-4
11		Чертеж межевания территории с обозначением красных линий		с.5
12		Чертеж межевания территории с обозначением границ образуемого земельного участка № 1 в кадастровом квартале 61:46:0012302 по ул. Ленина и ул. Панфилова		с.6
13		Чертеж межевания территории с обозначением границ образуемого земельного участка № 2 в кадастровом квартале 61:46:0012302 по ул. Ленина и ул. Панфилова		с.7
14		Чертеж межевания территории с обозначением границ образуемого земельного участка № 3 в кадастровом квартале 61:46:0012302 по ул. Ленина и ул. Панфилова		с.8
15		Чертеж межевания территории с обозначением границ образуемого земельного участка № 4 в кадастровом квартале 61:46:0012302 по ул. Ленина и ул. Панфилова		с.9

Взам. Инв.№		13						границ образуемого земельного участка № 2 в кадастровом квартале 61:46-0012302 по ул. Ленина и ул. Панфилова		с.7	
		14						Чертеж межевания территории с обозначением границ образуемого земельного участка № 3 в кадастровом квартале 61:46-0012302 по ул. Ленина и ул. Панфилова		с.8	
		15						Чертеж межевания территории с обозначением границ образуемого земельного участка № 4 в кадастровом квартале 61:46-0012302 по ул. Ленина и ул. Панфилова		с.9	
								110/2018-ППМ-ПП			
Изм.	Кол.уч.	Лист	№ док.	Подпись	Дата						
Инв. № подл								Состав проектной документации	Страница	Лист	Листов
		Нач.отдела		Каланчина Т.Е.					П	1	6
		Архитектор		Шалтуянова С.С.							
								 Муниципальное предприятие "Архитектурно-планировочное бюро" г.Батайска			

№ п/п	№ тома, листа	Наименование документа	Вид, выдаваемый заказчику	Примечание
16		Чертеж межевания территории с обозначением границ образуемого земельного участка № 5 в кадастровом квартале 61:46:0012302 по ул. Ленина и ул. Панфилова		с.10
17		Чертеж межевания территории с обозначением границ образуемого земельного участка № 6 в кадастровом квартале 61:46:0012302 по ул. Ленина и ул. Панфилова		с.11
18		Чертеж межевания территории с обозначением границ образуемого земельного участка № 7 в кадастровом квартале 61:46:0012302 по ул. Ленина и ул. Панфилова		с.12
19		Чертеж межевания территории с обозначением границ образуемого земельного участка № 8 в кадастровом квартале 61:46:0012302 по ул. Ленина и ул. Панфилова		с.13
20		Чертеж межевания территории с обозначением границ образуемого земельного участка № 9 в кадастровом квартале 61:46:0012302 по ул. Ленина и ул. Панфилова		с.14
21		Чертеж межевания территории с обозначением границ образуемого земельного участка № 10 в кадастровом квартале 61:46:0012302 по ул. Ленина и ул. Панфилова		с.15

Прилагаемые документы:

- Постановление Администрации города Батайска № 1117 от 19.07.2018 г. "О проведении публичных слушаний по проекту межевания территории в кадастровом квартале 61:46:0012302";
- топографическая съемка участка проектирования, выполненная МП "АПБ" г.Батайска.

Взам. Инв.№	Подпись и дата	110/2018-ППМ-ПП						Стадия	Лист	Листов	
		Инв.№	Подпись	Дата							
Инв. № подл		Изм.	Кол.уч.	Лист	№ док.	Подпись	Дата	Состав проектной документации		2	
		Нач.отдела		Каланчина Т.Е.							
		Архитектор		Шалтуянова С.С.							


Ситуационный план



Участок планировки
и межевания


фрагмент

ПЗЗ з.Батайска

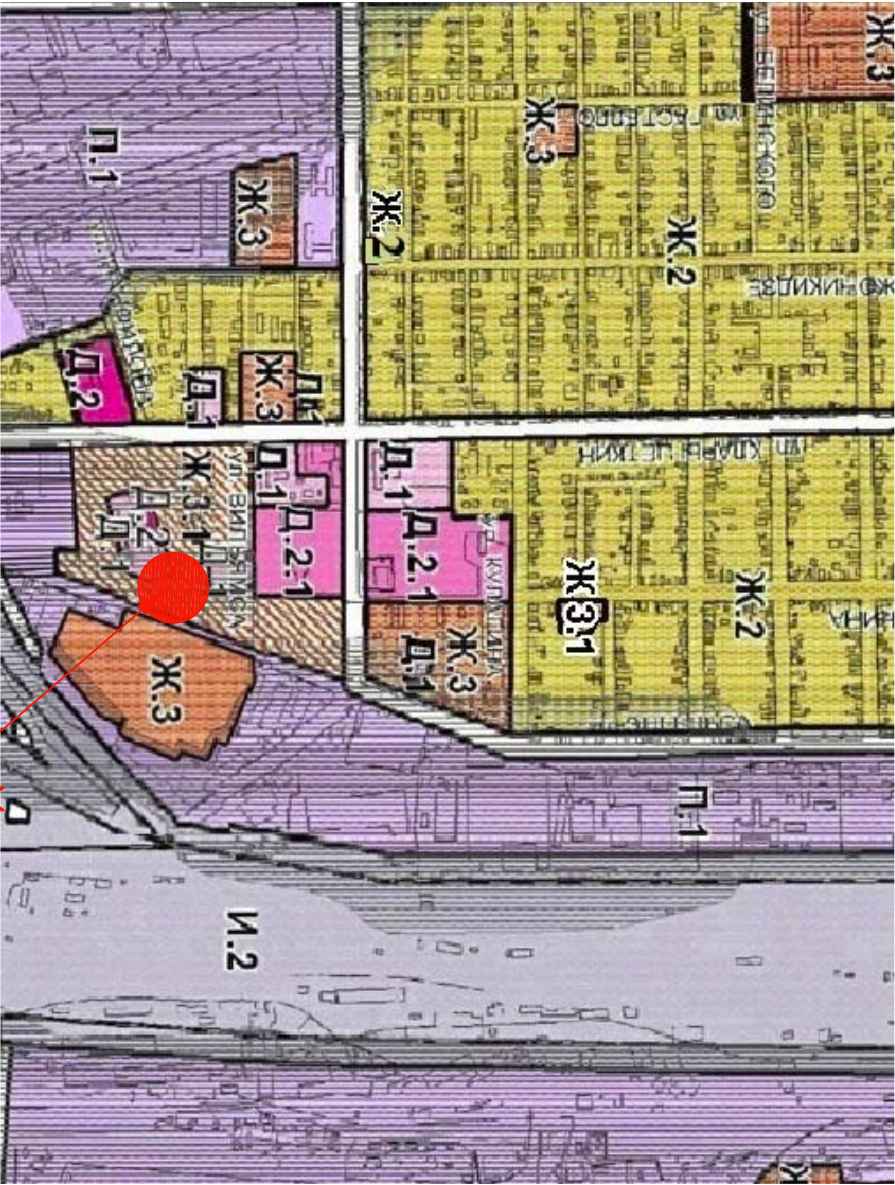


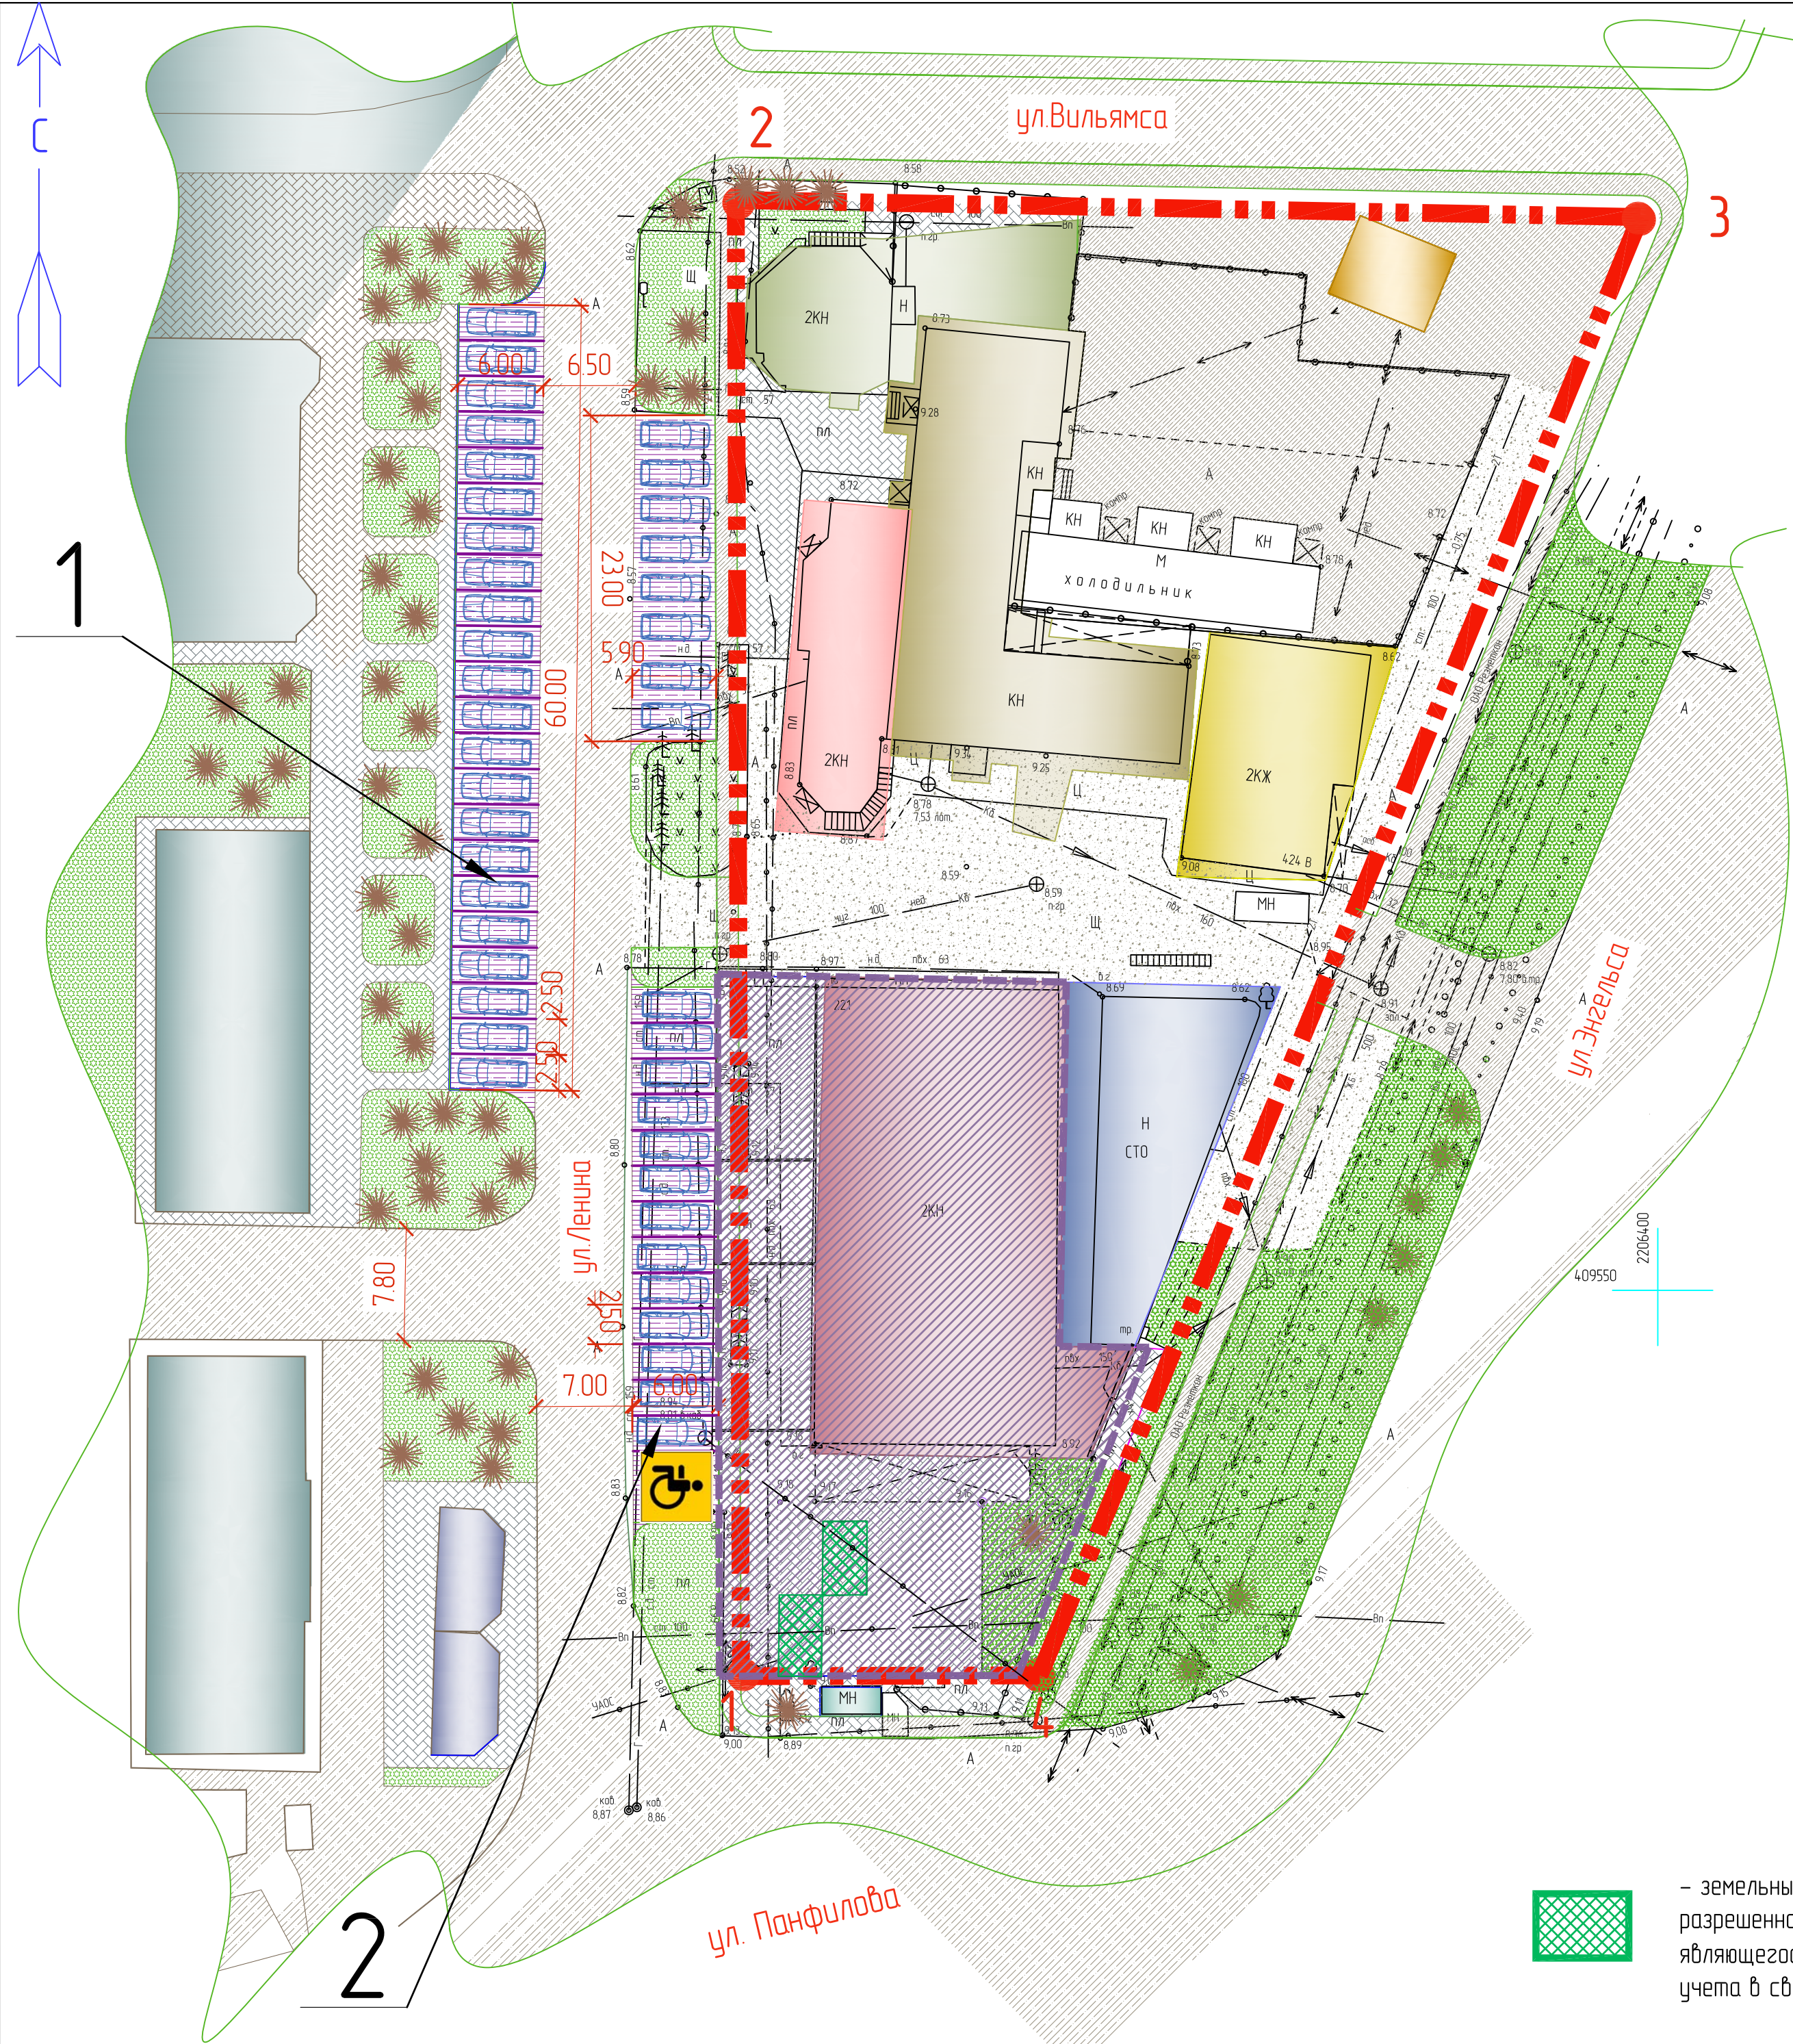
Место расположения
участка

фрагмент плана кадастрового квартала

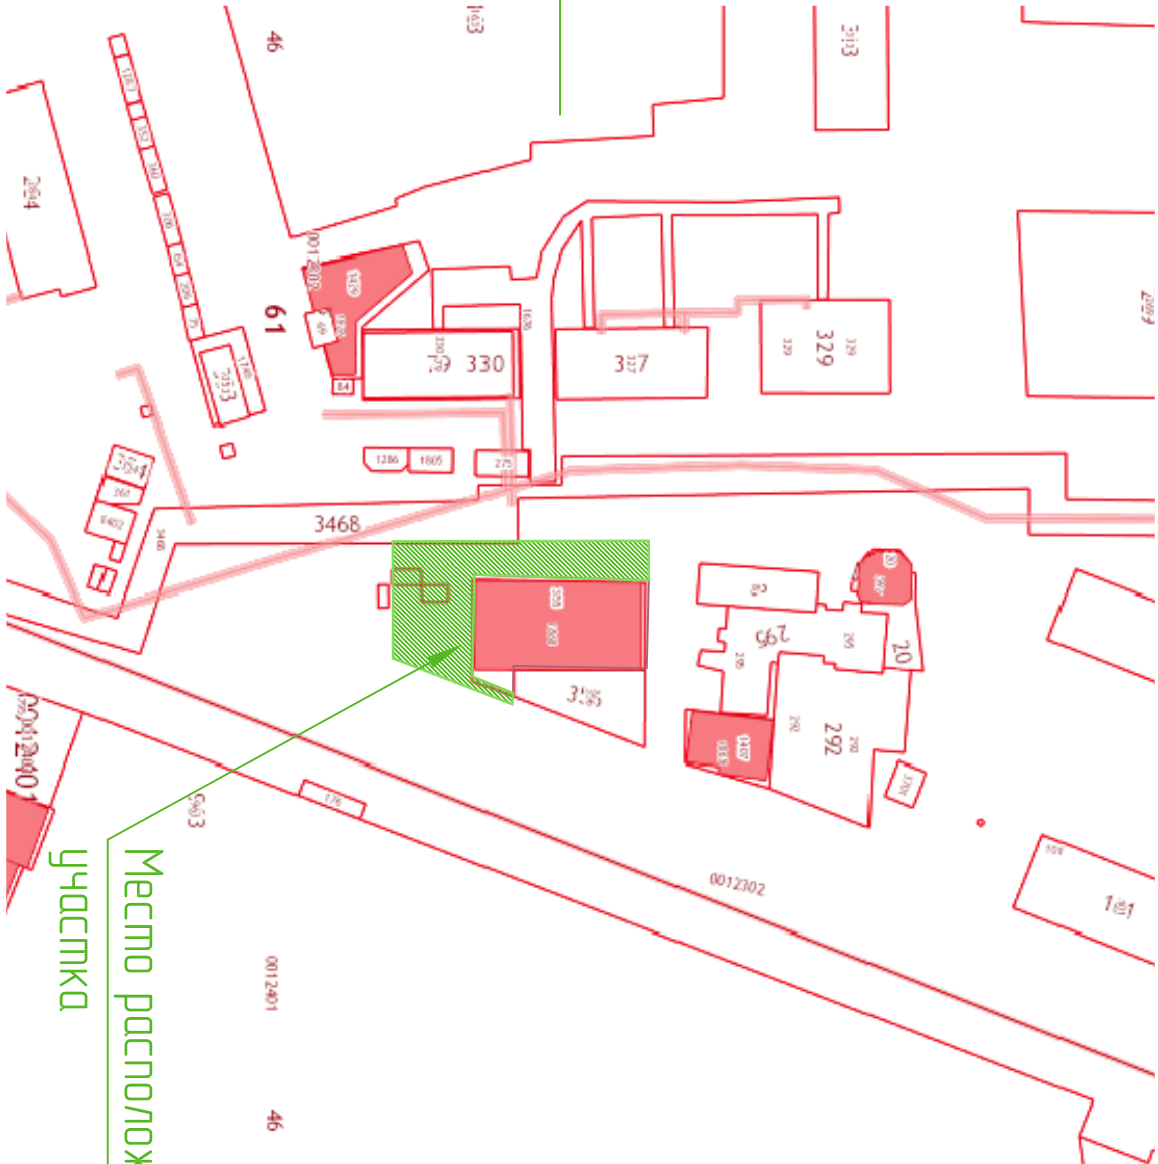


Место расположения
участка

					110/2018-ПТМ-ПТ				
					Проект планировки территории в кадастровом квартале 6146-0012302				
					в районе земельного участка по адресу: Ростовская обл., г. Батайск, ул. Ленина, 221				
Изм.	Колуч	Лист	док	Подп	Дата	Проект планировки территории			
Начальник ОП	Колонченко Т.Е.								
Архитектор	Шалтуянова С.С.								
Ситуационный план, фрагмент ПЗЗ г. Батайска, фрагмент плана кадастрового квартала							Муниципальное предприятие "Архитектурно-планировочное бюро" г. Батайска		




Чертеж планировки территории с обозначением дорог, улиц, проездов, объектов инженерной и транспортной инфраструктур


УСЛОВНЫЕ ОБОЗНАЧЕНИЯ:

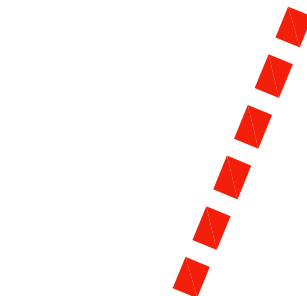


- утверждаемая в ППМ "Красная линия"

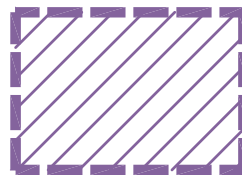


- граница вновь образуемого земельного участка (площадью 1212.30 м2)

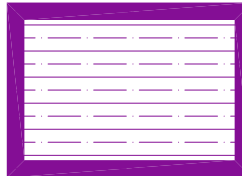


- гостевые парковки автомобилей

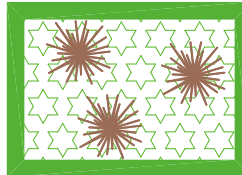


- озеленение

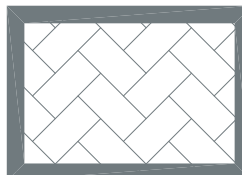

- тротуарная плитка

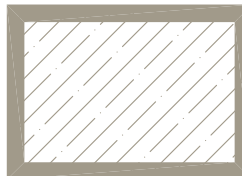

- асфальтобетон

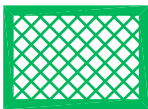

- земельный участок с кадастровым номером 6146-0012302-343 с видом разрешенного использования: "Для установки торгового павильона, не являющегося объектом недвижимости" (подлежит снятию с кадастрового учета в связи с расторжением договора аренды)

"ЗЕЛЕНАЯ ПАРКОВКА"



1 - гостевая парковка "Зеленая парковка" S=360.00 м2

2 - гостевая парковка S=235.00 м2

						110/2018-ППМ-ПП
						Проект планировки территории в кадастровом квартале 6146-0012302
Изм.	Колуч	Лист	док	Подп.	Дата	в районе земельного участка по адресу: Ростовская обл., г. Батайск, ул. Ленина, 221
Начальник ОП Архитектор						Каланчина Т.Е. Шалтуянова С.С.
Проект планировки территории						Стадия П
						Лист 6
						Листов
Чертеж планировки территории с обозначением дорог, улиц, проездов, объектов инженерной и транспортной инфраструктур						Муниципальное предприятие "Архитектурно-планировочное бюро" г.Батайска