


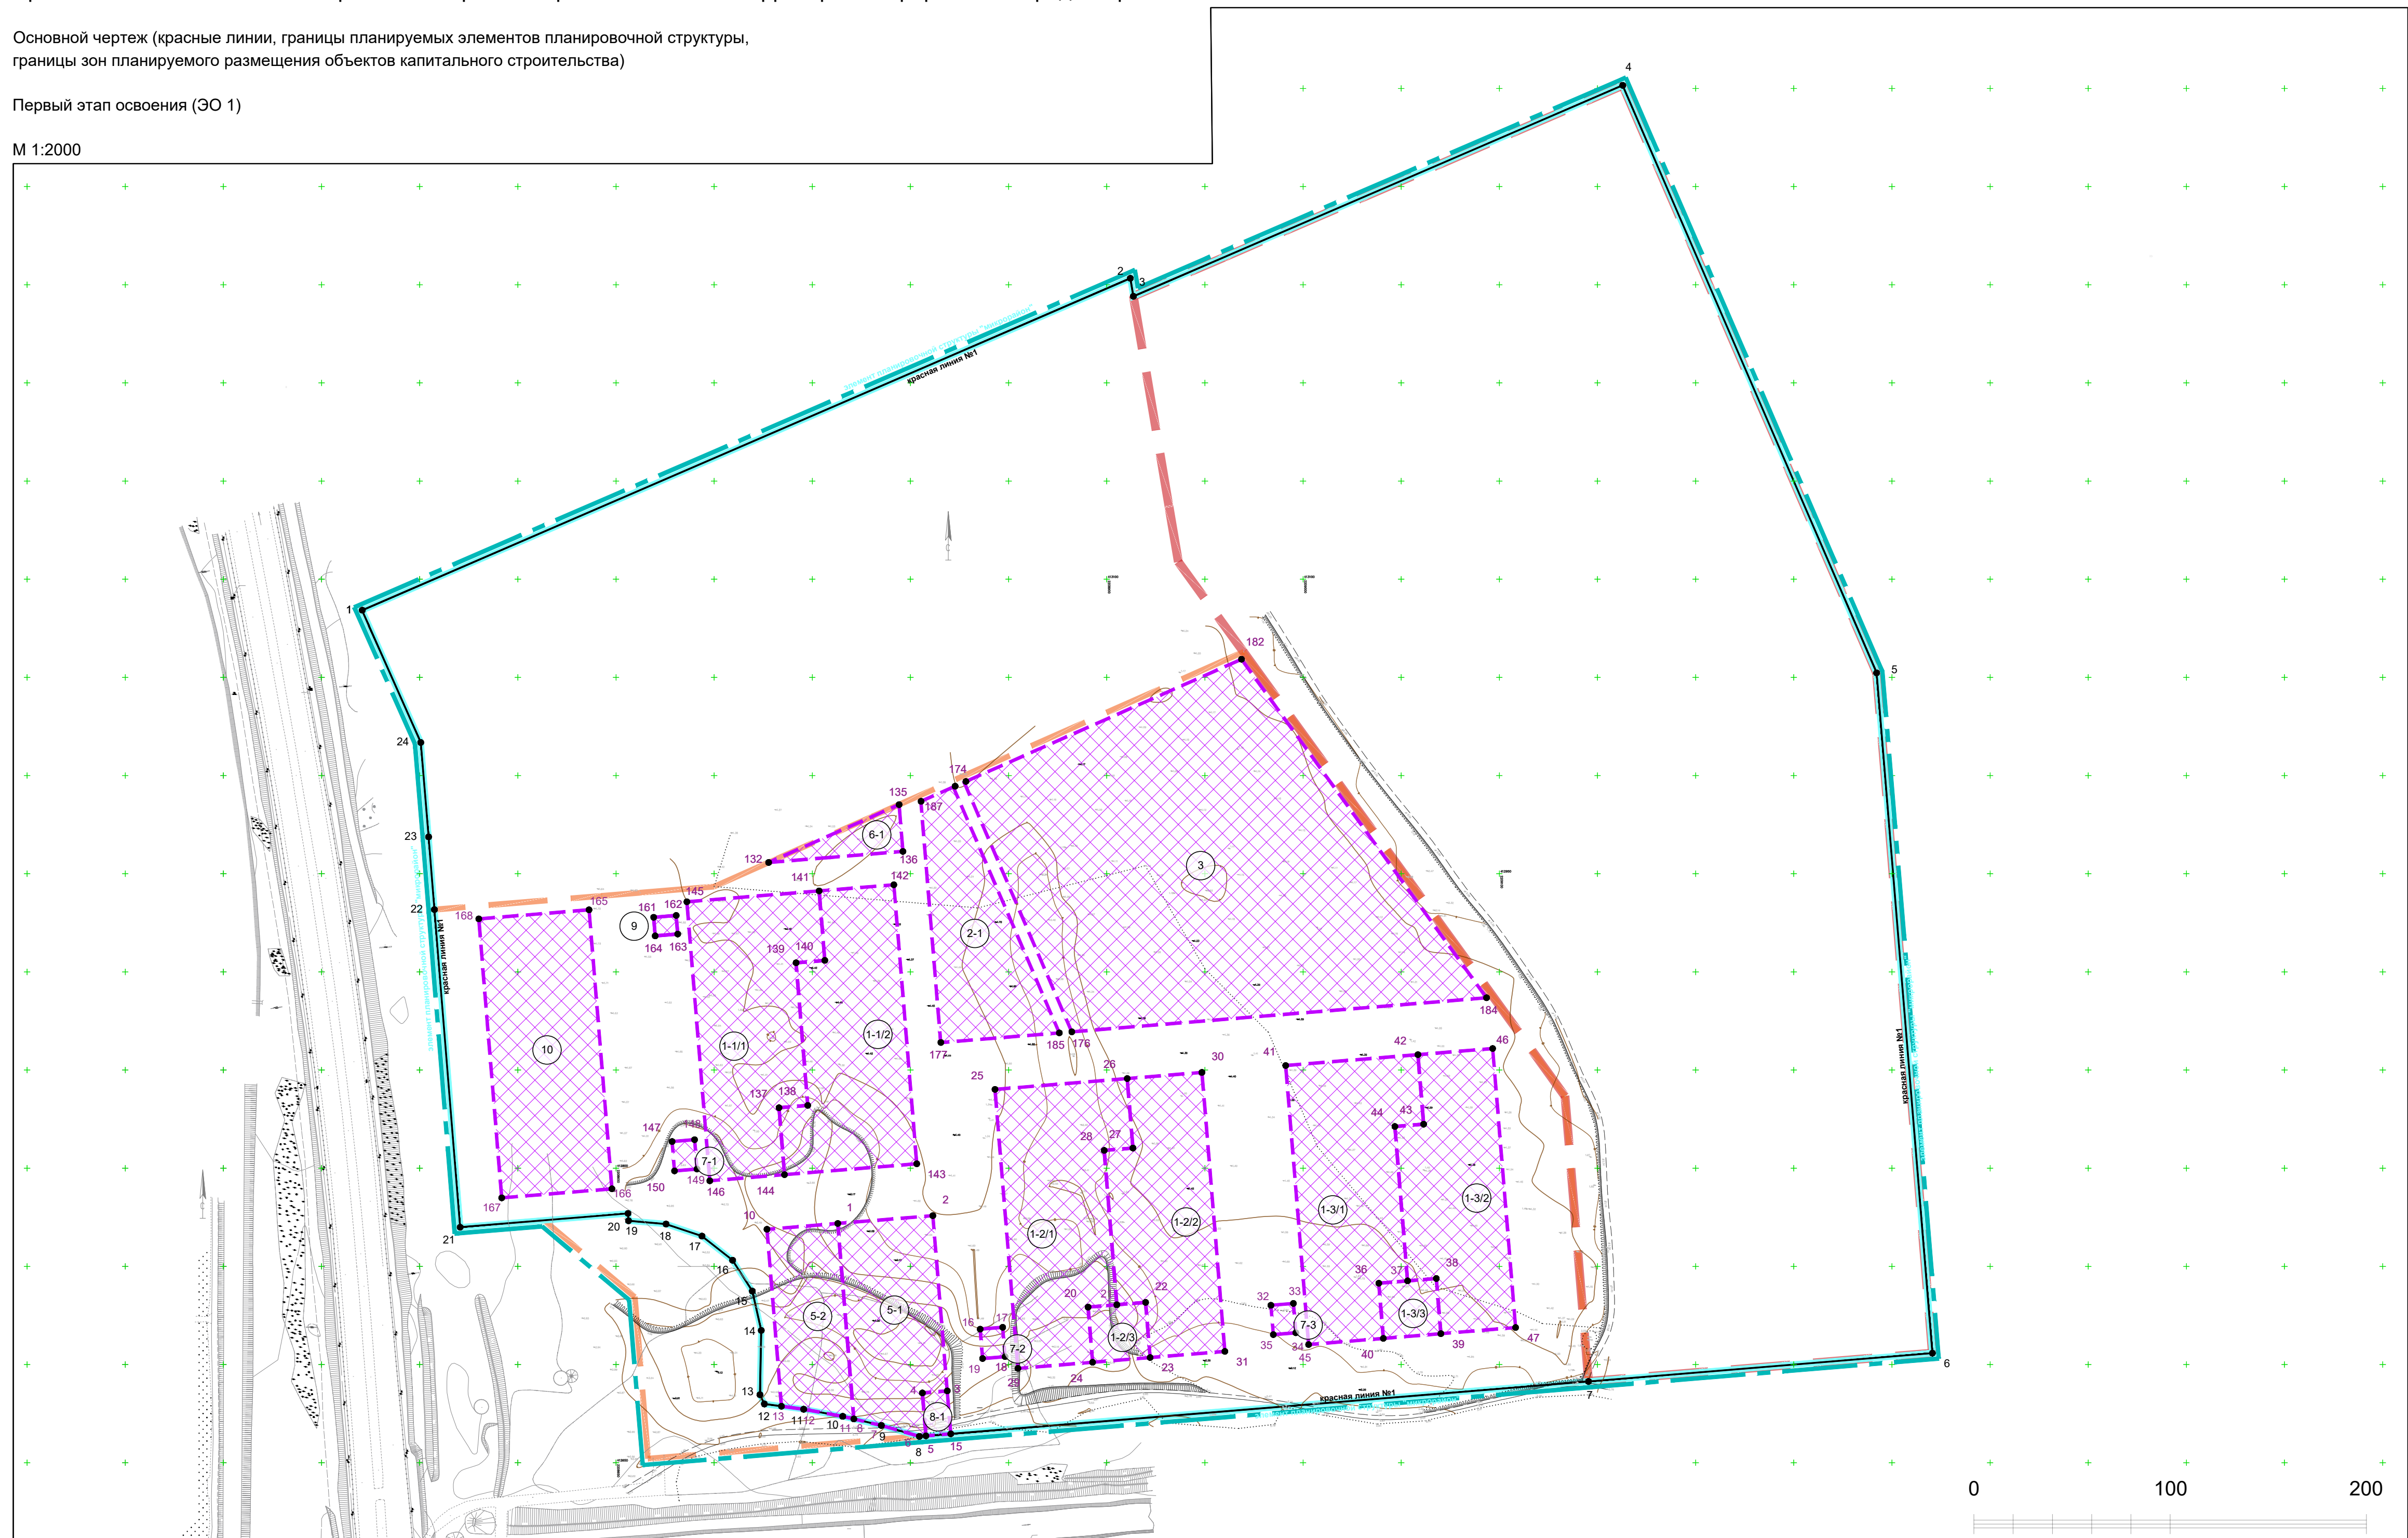

Основной чертеж (красные линии, границы планируемых элементов планировочной структуры границы зон планируемого размещения объектов капитального строительства)

M 1:2000




 Граница проекта планировки территории и проекта межевания территории

Граница проекта планировки территории первого этапа освоения (ЭО-1)

 Граница проекта планировки территории второго этапа освоения (ЭО-2)

Границы планируемых элементов планировочной структуры (микрорайон)

 Красные линии

 Границы зон планируемого размещения объектов капитального строительства

1-1/1) Номер объекта по проекту планировки территории

### Экспликация

№ п/п	Услов номер	Наименование	Площадь зоны планируемого размещения, м.кв.	Примечания
1	1	2	3	4
		Зона жилой застройки		
1	1-1/1	Многokвартирный жилой дом (корпус 1)	7563	
2	1-1/2	Многokвартирный жилой дом, объекты обслуживания жилой застройки во встроенных, пристроенных и встроенно-пристроенных помещениях многokвартирного дома (корпус 2)	7524	
3	1-2/1	Многokвартирный жилой дом (корпус 1)	7651	
4	1-2/2	Многokвартирный жилой дом, объекты обслуживания жилой застройки во встроенных, пристроенных и встроенно-пристроенных помещениях многokвартирного дома - встроенно-пристроенный детский сад (корпус 2)	6607	60 мест
5	1-3/1	Многokвартирный жилой дом (корпус 1)	7651	
6	1-3/2	Многokвартирный жилой дом, объекты обслуживания жилой застройки во встроенных, пристроенных и встроенно-пристроенных помещениях многokвартирного дома - встроенно-пристроенный детский сад (корпус 2)	6607	60 мест
7	2-1	Детский сад	4971	170 мест
8	3	Школа	29999	1340 мест
		Зона коммерческой застройки		
9	1-2/3	Магазин, кафе, ресторан	829	
10	1-3/3	Магазин	829	
11	5-1	Многоуровневая открытая надземная автостоянка, с встроенными и/или пристроенными и/или встроенно-пристроенными помещениями коммерческого назначения	4945	300 м/м
12	5-2	Многоуровневая открытая надземная автостоянка, с встроенными и/или пристроенными и/или встроенно-пристроенными помещениями коммерческого назначения	3434	300 м/м
13	10	Объект общественно-делового назначения	8037	
		Зона коммунальной застройки		
14	6-1	Котельная	821	
15	7-1	Трансформаторная подстанция, Распределительная подстанция	172	
16	7-2	Трансформаторная подстанция	172	
17	7-3	Трансформаторная подстанция	172	
18	8-1	Локальные очистные сооружения	279	
19	9	Газораспределительная станция	109	
20		Итого	98373	

						Проект внесения изменений в проект планировки и проект межевания территории микрорайона "Город Озер"			
Изм.	Кол.уч.	N докум.	Подп.	Дата		Проект планировки территории Основная (утверждаемая) часть	Стадия	Лист	Листов
Разработал				08.22			ППТ	1.1	
Проверил				08.22		Основной чертеж (красные линии, границы планируемых элементов планировочной структуры, границы зон планируемого размещения объектов капитального строительства) М 1:2000	ИП Иванков		