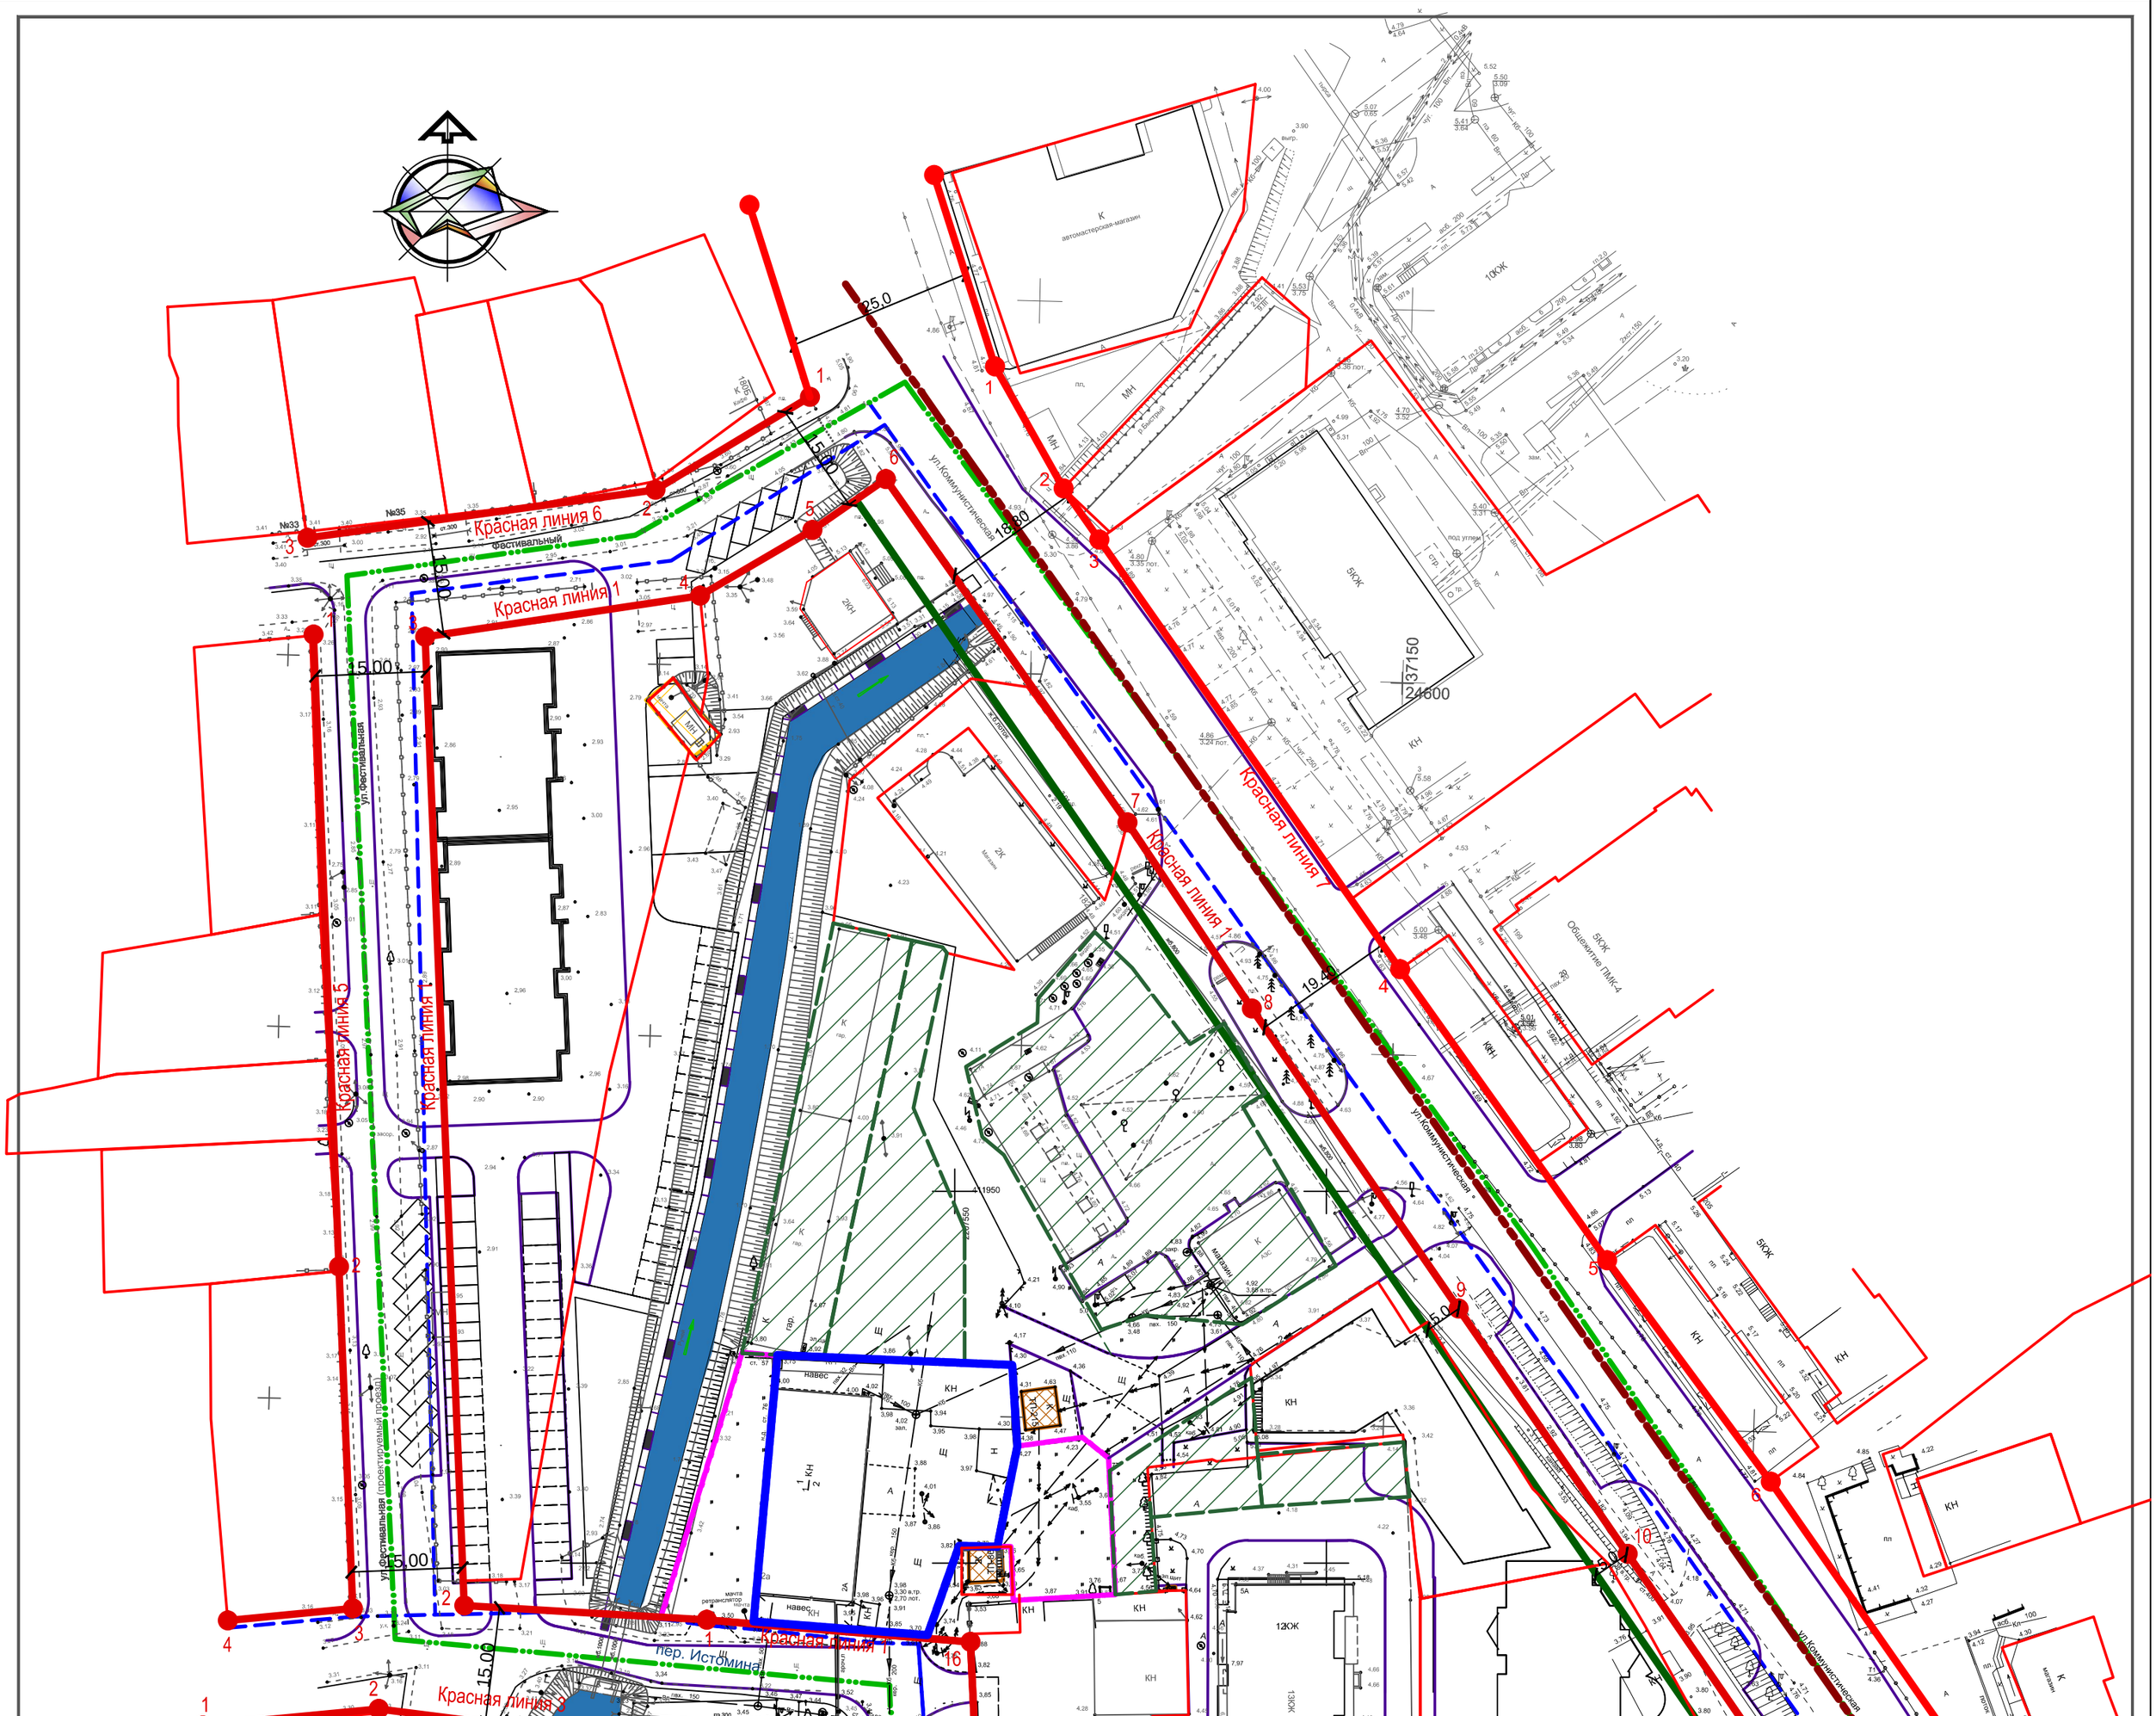

Номер точки	Примечание	X-координаты	Y-координаты
Красная линия 1			
1		411892.34	2207516.62
2		411894.26	2207483.97
3		412024.83	2207478.72
4		412030.1	2207515.71
5		412038.95	2207530.83
6		412045.78	2207540.72
7		411999.62	2207573.24
8		411974.56	22077589.97
9		411934.20	2207617.79
10		411901.22	2207640.53
11		411873.14	2207659.89
12		411838.29	2207683.92
13		411837.78	2207646.40
14		411837.10	2207606.37
15		411835.30	2207554.69
16		411889.39	2207552.1
Красная линия 2			
1		411787.37	2207556.86
2		411815.74	2207556.36
3		411816.54	2207569.34
4		411817.54	2207583.34
5		411818.40	2207603.48
6		411820.49	2207695.58
Красная линия 3			
1		411878.12	2207448.78
2		411880.35	2207472.45
3		411876.19	2207505.44
4		411876.45	2207529.19

Номер точки	Примечание	X-координаты	Y-координаты
Красная линия 4			
1		412057.92	2207532.36
2		412044.37	2207509.70
3		412037.88	2207462.87
Красная линия 5			
1		411850.57	2207530.44
2		411818.86	2207531.05
Красная линия 6			
1		411779.88	2207535.53
2		411794.41	2207535.23
3		411811.34	2207533.72
Красная линия 7			
1		412060.98	2207555.40
2		412044.56	2207564.64
3		412037.69	2207569.44
4		411979.90	2207609.93
5		411940.74	2207636.78
6		411910.95	2207659.79
7		411846.39	2207704.84

УСЛОВНЫЕ ОБОЗНАЧЕНИЯ

- Граница кадастрового квартала
- Границы территории проекта планировки
- Красные линии
- Линия отступа от красных линий
- Линии, обозначающие, улицы, дороги, проезды
- Линии, обозначающие пожарные проезды
- Границы существующих земельных участков
- Территория государственной собственности ранее не разграниченная
- Линии связи
- Проектируемые открытые автостоянки
- Объекты инженерной инфраструктуры
- Объекты транспортной инфраструктуры
- Подпорная стенка водоотводного канала Водоотводной канал

ГАП	Линник		07.17	Проект межевания территории.	Стадия	Лист	Листов
Глав. спец.	Атрохова		07.17			1	4
Проверил	Линник		07.17	Красные линии, утвержденные в составе проекта планировки, линий обозначающих дороги, улицы, проезды, линии связи, объекты инженерной и транспортной инфраструктур, линии отступа от красных линий.	Персональная архитектурная мастерская
Н. контроль	Кныш		07.17		