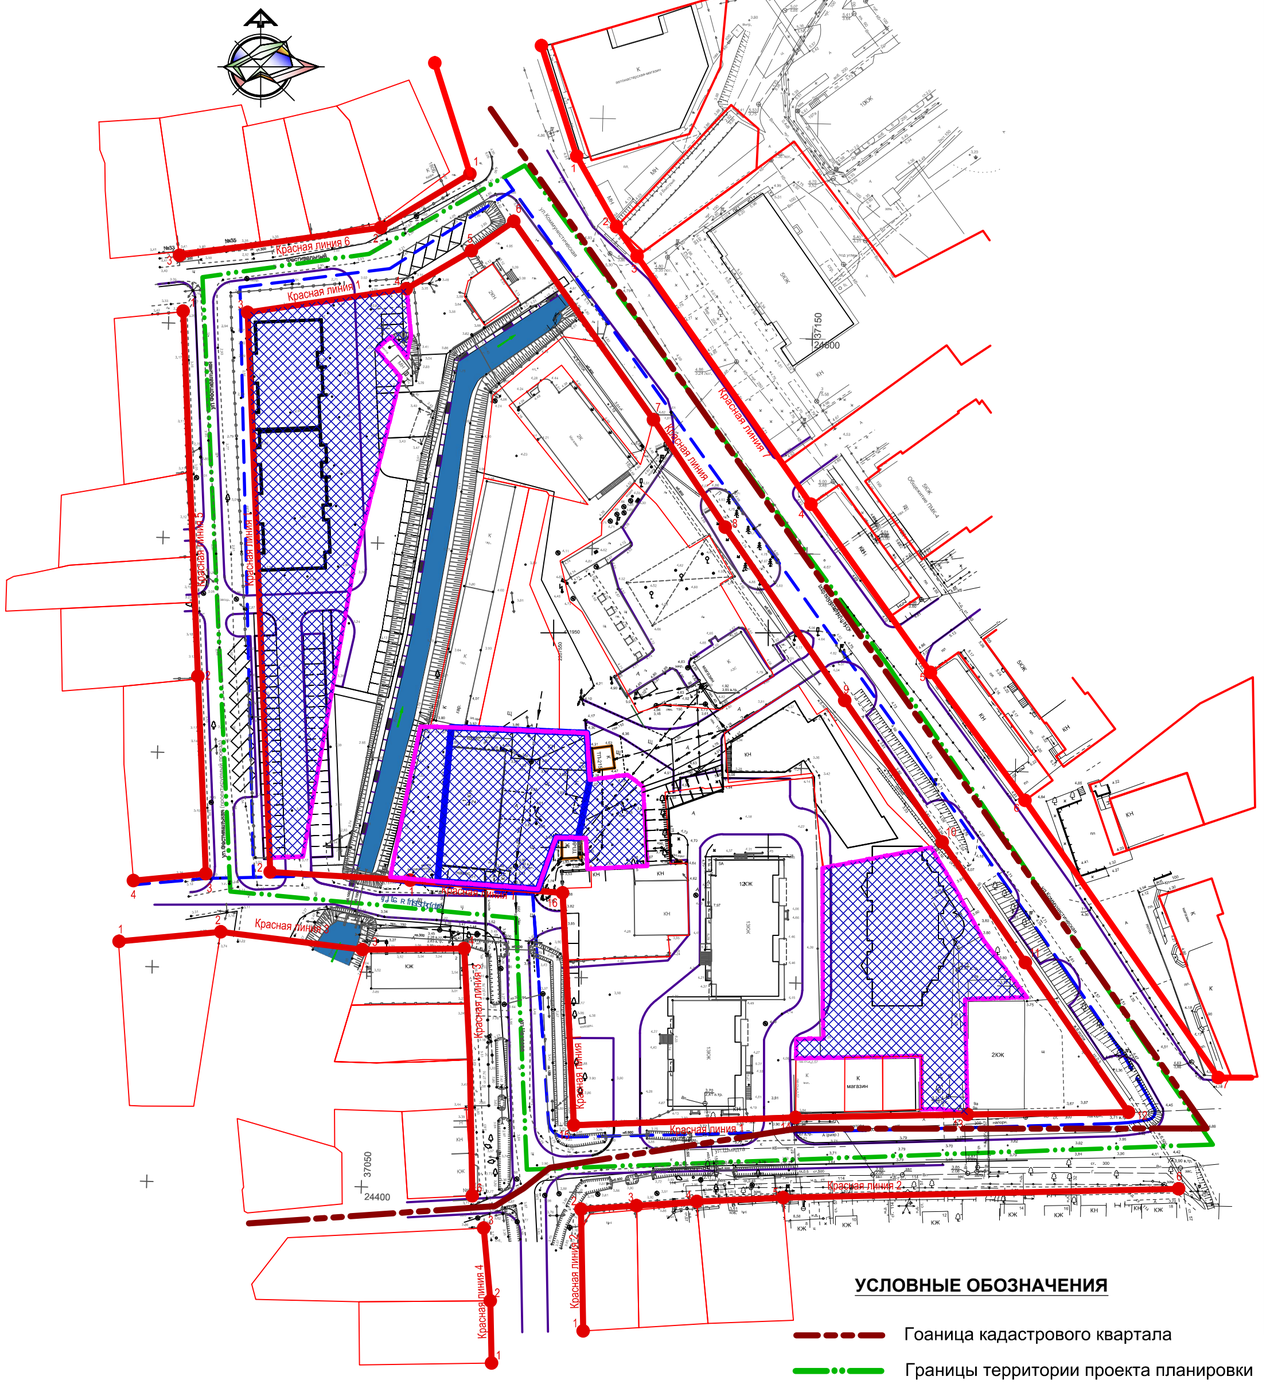


**УСЛОВНЫЕ ОБОЗНАЧЕНИЯ**

- Гоаница кадастрового квартала
- Границы территории проекта планировки
- Границы существующего земельного участка
- ┘tɶOdbʃ^ʃ ┘ tsɶdbʃ dɶOdbʃtɶdzj dʒsɶds tɶO dʒj ┘j dbʃʷ tsɶ┘j ʃ ɶ^sɶs ɶ ɶOʃ dʃsOdz dbɶɶds frʃstɶɶs^ʃsj dz frʃɶɶO

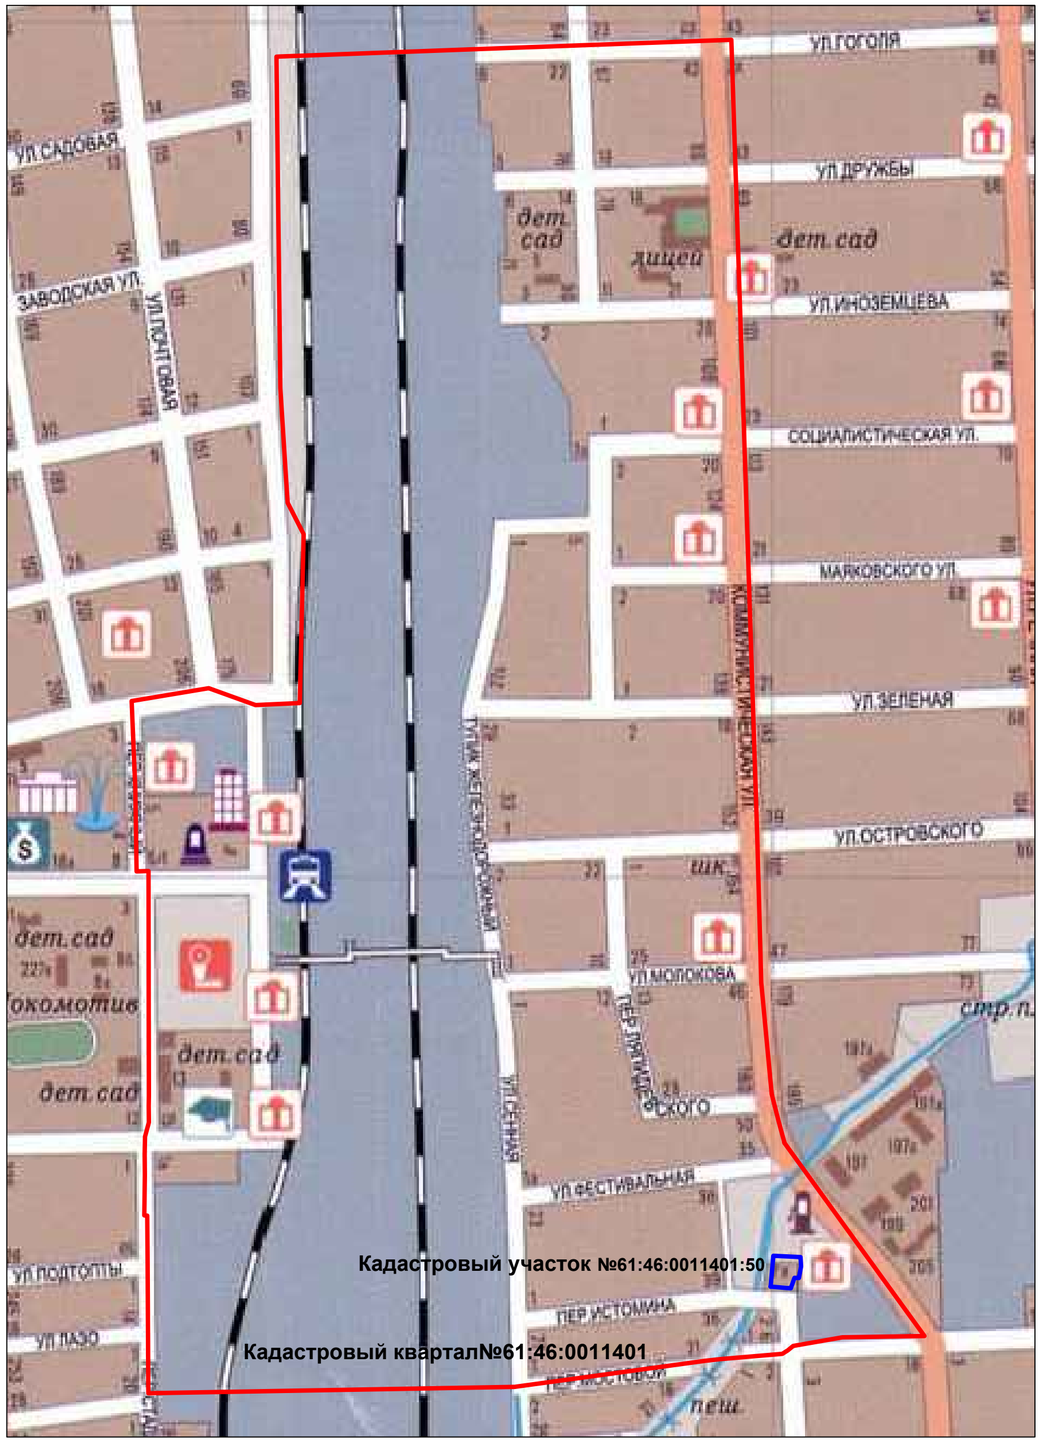


| | | | | | | |
|---|---|---|---|---|---|---|
| | | | | | | ɶsɶdzʃj dbɶOʃ^ʃʷ ʃ^ʃs ʃ^dɶdbʃdɶdbʃtɶdzʃj dʒj^ʃ ɶsj tɶdɶʃɶɶstɶɶɶʃ^ʃ ʃ^ʃ^dɶdbʃdɶdbʃtɶdzʃj dʒj^ʃ ɶsj tɶdɶʃɶɶstɶɶɶʃ^ʃ ɶ ɶɶ 61:46:0011401, ɶ tɶOʃ^tsɶdʒj frʃʰ ┘j frʃɶɶzᵘ ʰ ┘j dɶs^┘j dʒj dz dbɶɶds lzᵥOrʃɶsOʃ^ʃ ʃ^ʃs O+tɶj frʃz : ɶ┘ OɶsOʃ^ʃ$, tɶdz ʏ OʃʃOʃ┘j ɶO, 2O |
| Rʟdʒ┘ sʃsʜ. | ʃ^dʃrʃɶ┘ tsʃ^. | Подпись | ʃ^dɶO | Проект планировки территории. Основная часть (подлежащая утверждению). | ʜ ɶsOɶdʷ | ʃ^dʃrʃɶs | ʃ^dʃrʃɶɶstɶɶɶ |
| | | | | | 1 1 | 2 | |
| ГАП | Линник | | 07.17 | Границы зон планируемого размещения объектов капитального строительства | Персональная архитектурная мастерская | | |
| Глав. спец. | Атрохова | | 07.17 | | | | |
| Проверил | Линник | | 07.17 | | | | |
| | | | | | | | |
| Н. контроль | Кныш | | 07.17 | | | | |