



Муниципальное предприятие
"Архитектурно-планировочное бюро"
г.Батайска

Свидетельство № 0176.09-2009-6141010549-П-033 от 13.02.2017 г.

Проект внесения изменений
в проект планировки и межевания
территории земельного участка по адресу:
г.Батайск, шоссе Восточное, 19


Том 2


ПРОЕКТ МЕЖЕВАНИЯ
территории земельного участка по адресу:
г.Батайск, шоссе Восточное, 19

ППМ-43-2021-ПМ

2021г.

№ п/п	№ тома, листа	Наименование документа	Вид, выдаваемый заказчику	Примечание
1	Том 1	ПРОЕКТ ПЛАНИРОВКИ ТЕРРИТОРИИ земельного участка по адресу: г.Батайск, шоссе Восточное, 19 Основная часть	Сшив	ППМ-43-2021-ПП
2	Том 2	ПРОЕКТ МЕЖЕВАНИЯ ТЕРРИТОРИИ земельного участка по адресу: г.Батайск, шоссе Восточное, 19	Сшив	ППМ-43-2021-ПМ
3	Том 3	МАТЕРИАЛЫ ПО ОБОСНОВАНИЮ планировки и межевания территории земельного участка по адресу: г.Батайск, шоссе Восточное, 19	Сшив	ППМ-43-2021-МО

						ППМ-43-2021-ПМ		
						Проект внесения изменений в проект планировки и межевания территории земельного участка по адресу: г.Батайск, шоссе Восточное, 19		
<i>Изм.</i>	<i>Кол.уч.</i>	<i>Лист</i>	<i>№ док.</i>	<i>Подпись</i>	<i>Дата</i>		<i>Стадия</i>	<i>Лист</i>
Разработал		Букаев Д.В.			09.21	Раздел 2		
Проверил							п	2
						Состав проектной документации	 Муниципальное предприятие "Архитектурно-планировочное бюро" г. Батайска	

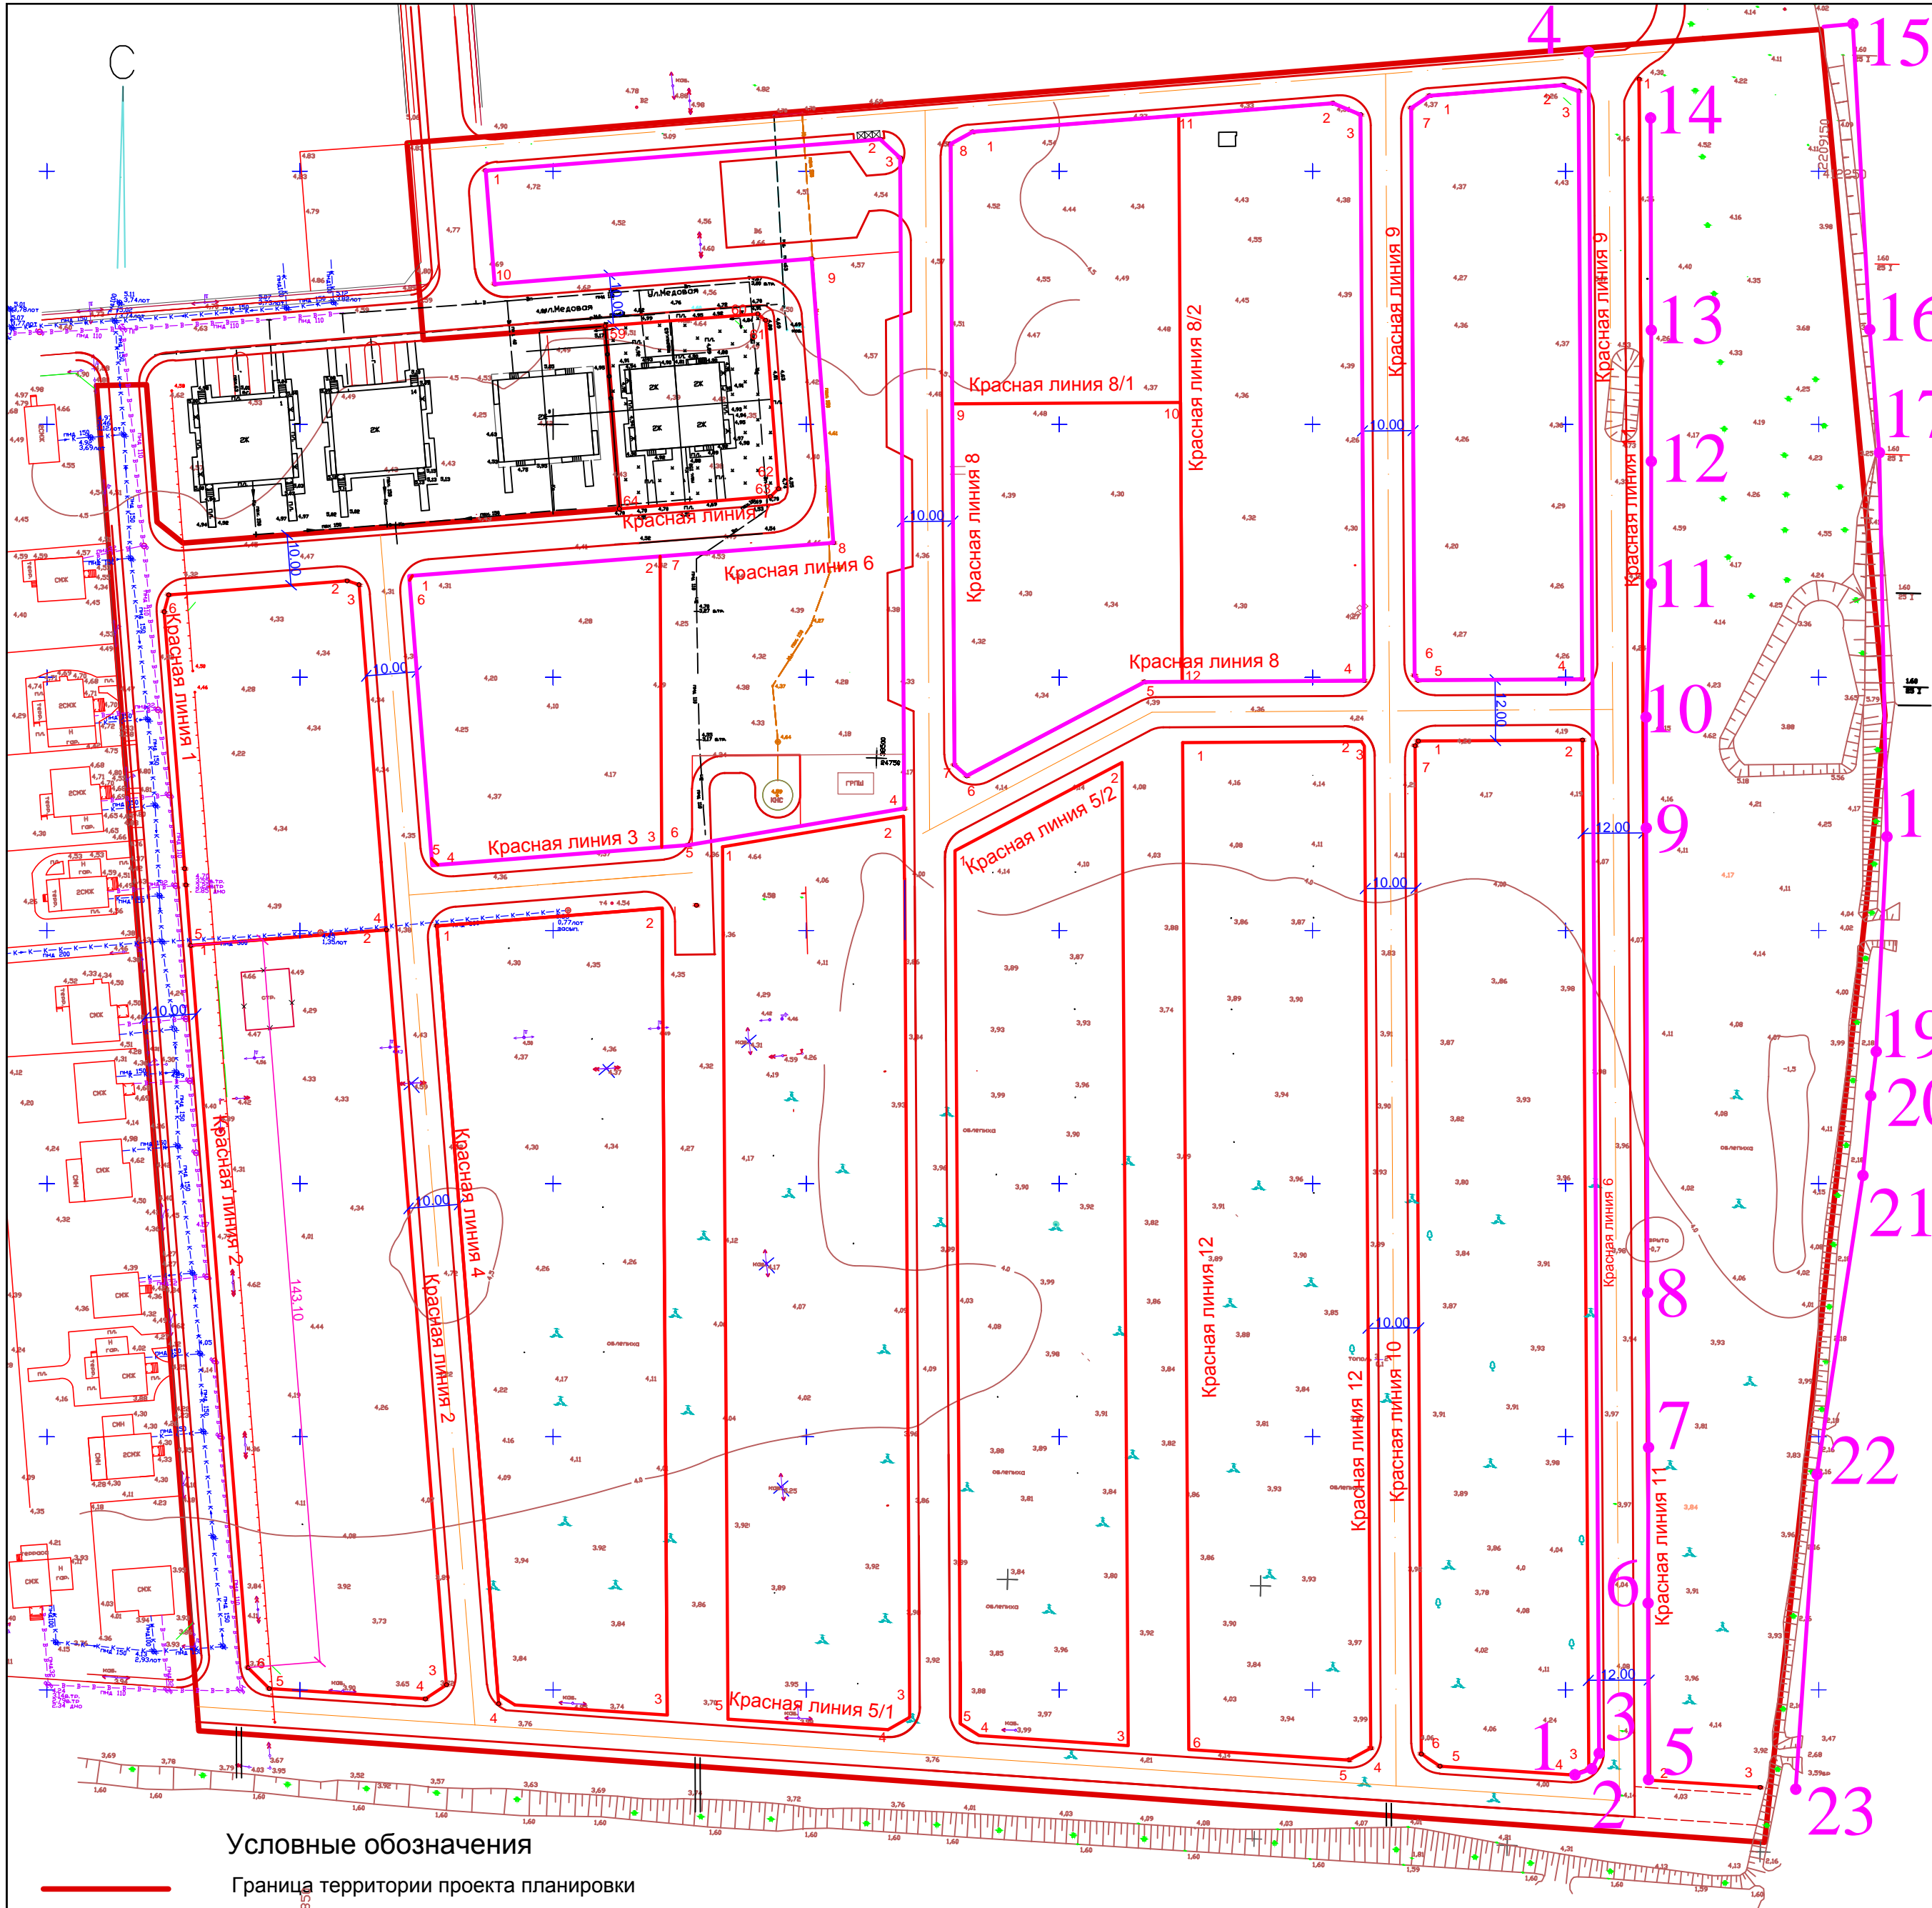

Каталог углов поворота изменяемых красных линий

№	x	y
1	411933.22	2209101.29
2	411934.38	2209104.61
3	411937.44	2209106.09
4	412274.17	2209104.01
5	411932.28	2209115.83
6	411967.13	2209115.73
7	411997.87	2209115.84
8	412028.42	2209115.64
9	412120.22	2209115.39
10	412142.12	2209115.33
11	412168.51	2209116.39
12	412192.65	2209116.38
13	412218.57	2209116.35
14	412260.46	2209116.23
15	412279.10	2209156.19
16	412218.65	2209159.55
17	412194.36	2209161.41
18	412118.51	2209162.91
19	412076.09	2209160.80
20	412067.36	2209159.73
21	412051.61	2209158.17
22	411992.56	2209149.10
23	411930.36	2209144.90

Изменяемые(проектируемые) красные линии

Условные обозначения


- Граница территории проекта планировки
- Проектируемые красные линии
- Линии , обозначающие улицы, дороги, проезды
- Перспективная дорога
- Объекты коммунальной инфраструктуры

ППМ-43-2021-ПМ					
Проект внесения изменений в проект планировки и межевания территории земельного участка по адресу : г.Батайск, шоссе Восточное, 19					
Изм.	Кол.уч.	Лист	№ док.	Подпись	Дата
Разработал	Букаев Д.В.				09.21
Проверил					
Проект межевания				Стдия	Лист
				п	3
Чертеж с обозначением красных линий , линий обозначающих дороги, улицы, проезды и объекты инженерной инфраструктуры. М 1:1000				Муниципальное предприятие "Архитектурно-планировочное бюро" г. Батайск	


Границы вновь образуемых земельных участков




Условные обозначения




- границы изменяемых земельных участков

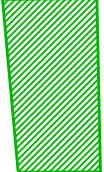

- границы присоединяемых земельных участков



- границы вновь образуемых земельных участков




- проектируемые красные линии

ППМ-43-2021-ПМ					
Проект внесения изменений в проект планировки и межевания территории земельного участка по адресу : г.Батайск, шоссе Восточное, 19					
Изм.	Код изм.	Лист	№ доп.	Подпись	Дата
Реработан		Бучаев Д.В.			09.21
Проверил					
Проект межевания				Страница	Лист
				II	7
				Муниципальное предприятие "Архитектурно-инженерное бюро" г. Батайск	

Перечень вновь образуемых земельных участков

[illegible]

						ППМ-43-2021-ПМ				
						Проект внесения изменений в проект планировки и межевания территории земельного участка по адресу: г.Батайск, шоссе Восточное, 19				
Изм.	Кол.уч.	Лист	№ док.	Подпись	Дата					
Разработал		Букаев Д.В.			09.21	Проект межевания		Стadia	Лист	Листов
Проверил								п	8	
						Перечень вновь образуемых земельных участков			Муниципальное предприятие «Архитектурно-планировочное бюро» г. Батайска	

Перечень вновь образуемых земельных участков

[illegible]

						ППМ-43-2021-ПМ			
						Проект внесения изменений в проект планировки и межевания территории земельного участка по адресу: г.Батайск, шоссе Восточное, 19			
<i>Изм.</i>	<i>Кол.уч.</i>	<i>Лист</i>	<i>№ док.</i>	<i>Подпись</i>	<i>Дата</i>	Проект межевания	<i>Стadia</i>	<i>Лист</i>	<i>Листов</i>
Разработал		Букаев Д.В.			09.21		п	9	
Проверил									
						Перечень вновь образуемых земельных участков		Муниципальное предприятие "Архитектурно-планировочное бюро" г. Батайска	

